




### SZCZEGÓŁ A

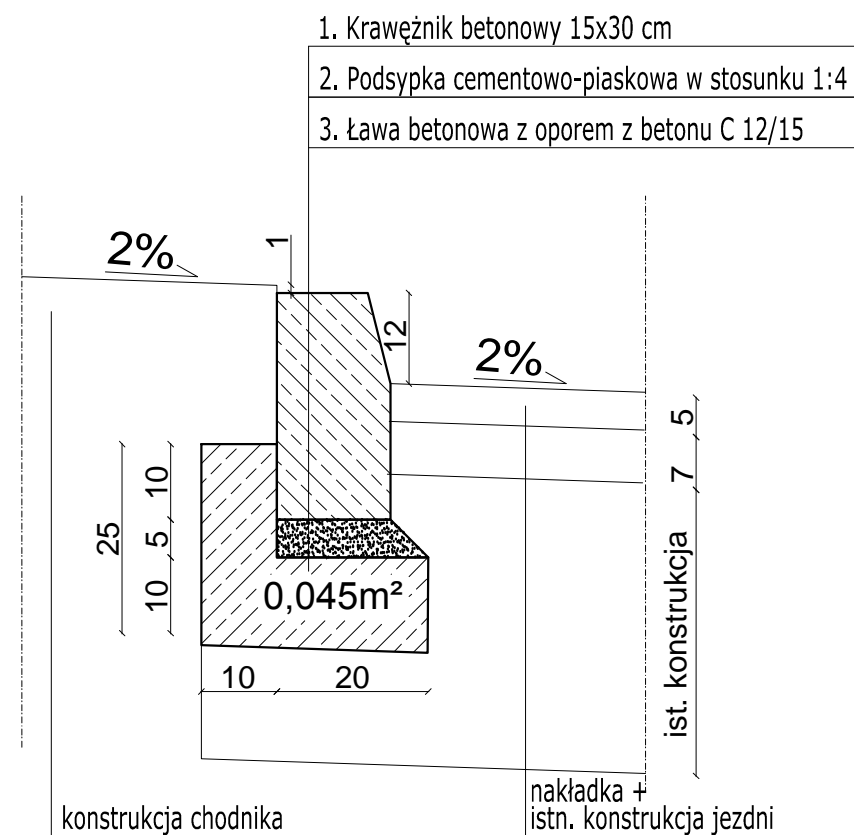


### SZCZEGÓŁ B1

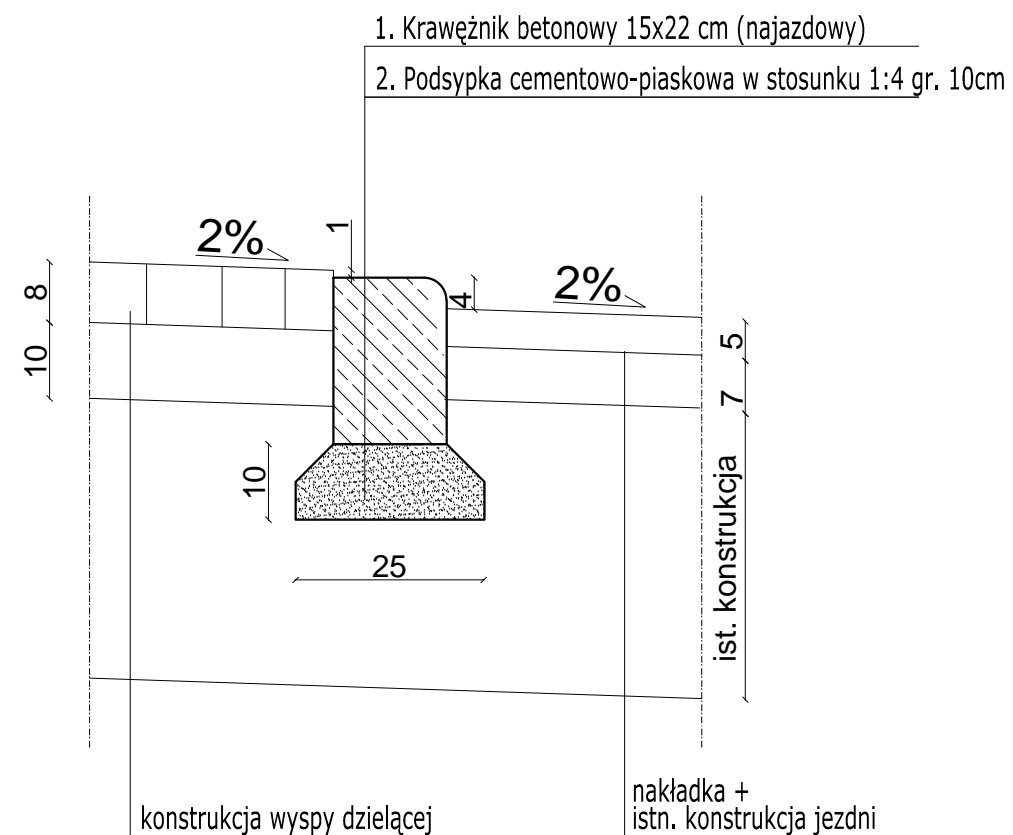


### SZCZEGÓŁ B2

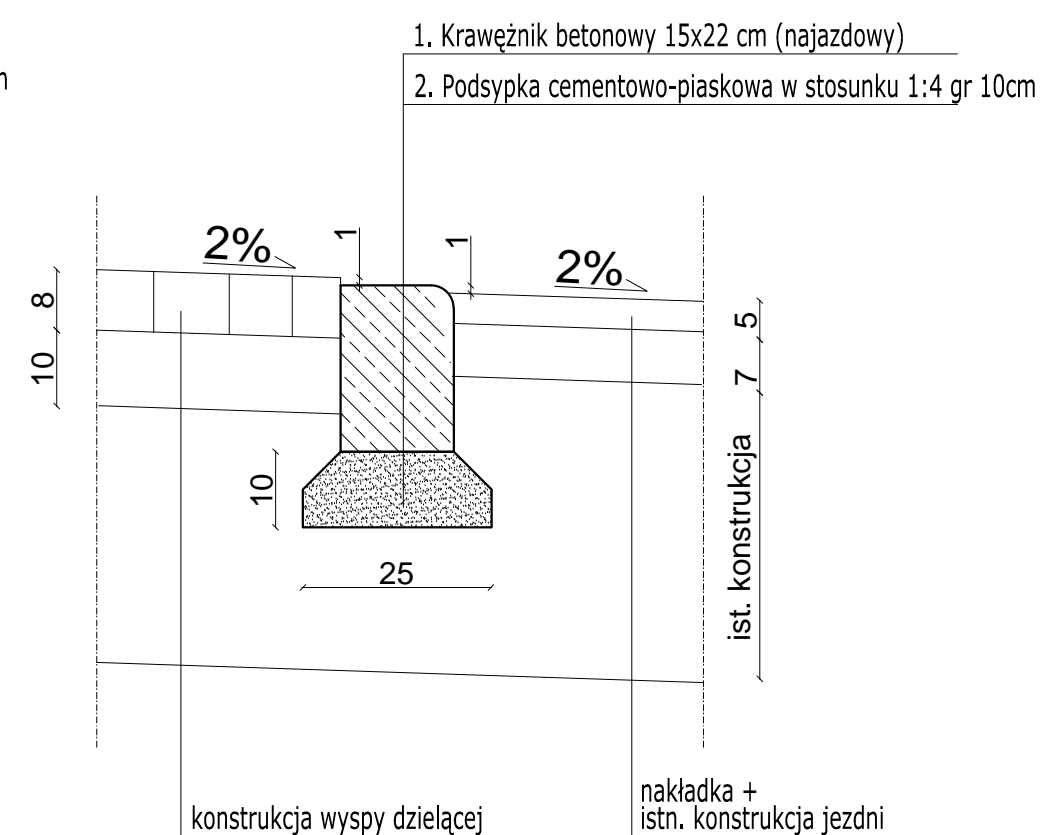


### SZCZEGÓŁ C

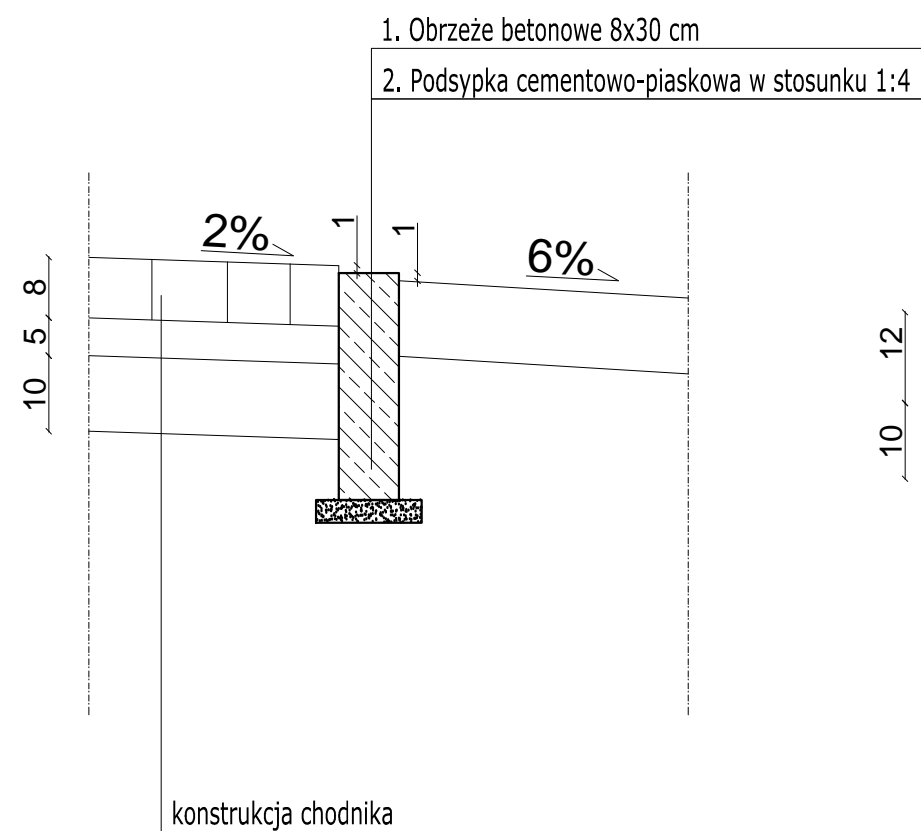

### SZCZEGÓŁ D

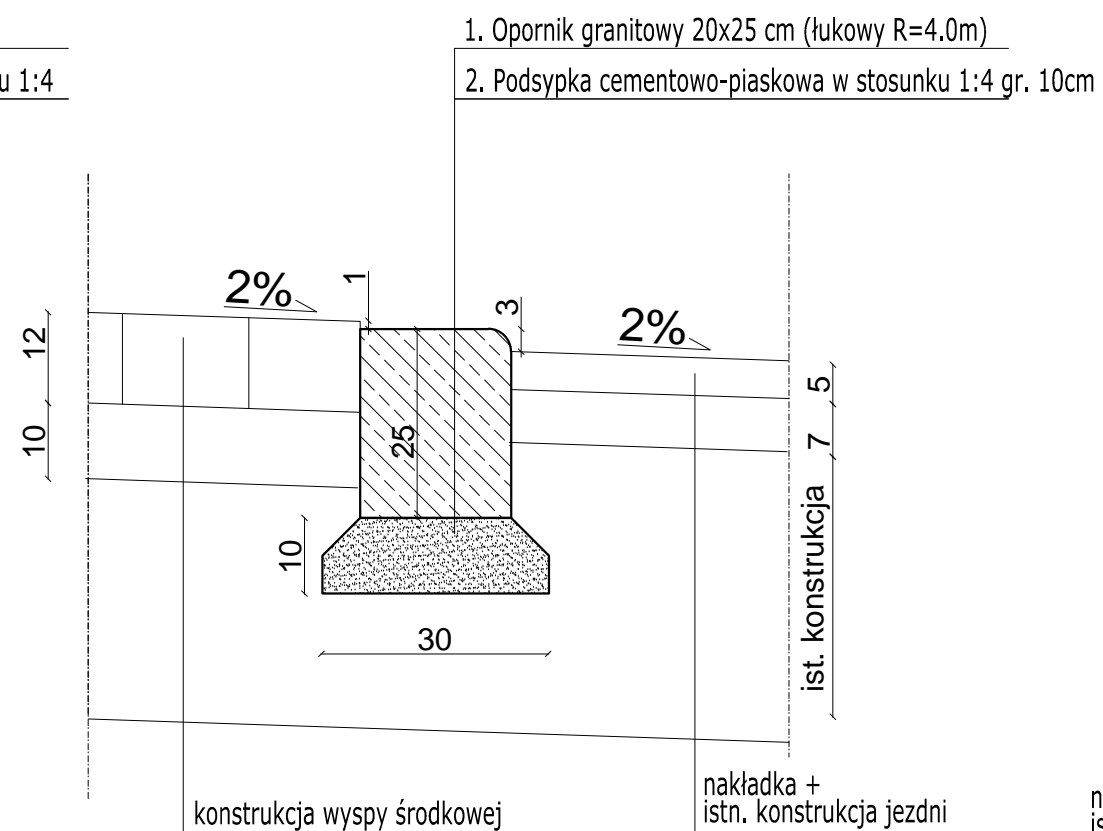

### SZCZEGÓŁ E

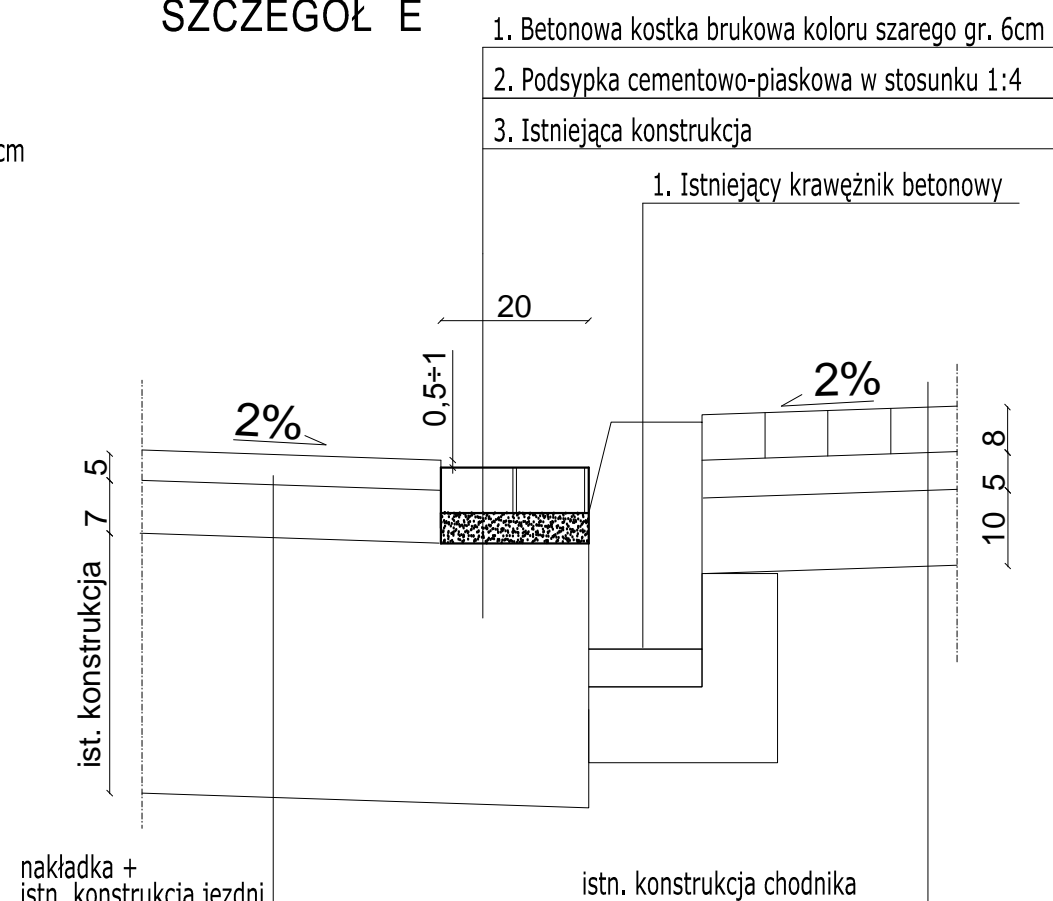

Miejski Zarząd Dróg  
ul. Zamenhofska 2b  
63-400 Ostrów Wielkopolski



PPID KASAŁKA  
ul. Staroprzygodzka 25,  
63-400 Ostrów Wielkopolski  
tel. 607 335 657, 505 281 941

Numer projektu - 408

AutoCAD Civil 3D 2009 - 343-45382590, 390-65304897  
AutoCAD Civil 3D 2014 - 388-46619288

Projekt budowlany - wykonawczy

Modernizacja jezdni na  
ul. Wolności  
w Ostrowie Wielkopolskim

marzec 2015r.

6.1

SZCZEGÓŁY KONSTRUKCYJNE

SKALA 1:10

PROJEKTANT  
mgr inż. Marcin Kasałka  
WKP/0305/POOD/11  
WKP/BO/1435/03

ASYSTENCI  
inż. Rafał Bober  
mgr inż. Tomasz Dryjański