

MAPA DO CELÓW PROJEKTOWYCH
SKALA 1:500

Województwo: wielkopolskie
Powiat: ostrowski
Jednostka ewidencyjna: 301701_1, Ostrów Wielkopolski – miasto
Identyfikator: 24244
Dziedziczenie: 301701_1004, Ostrów Wielkopolski
Identyfikator: 24244

Oznaczenie kancelaryjne zgłoszenia pracy geodezyjnej: 650.6640.413.2015
Numer księgi robót wykonawczy: 17g/2015
Nazwa układu współrzędnych prostokątnych płaskich: "2000" sfera 6
Nazwa układu wysokości: "Amsterdam"
Siećka krzyży w układzie "2000" sfera 6:
Sektora: 50c, 50d, 59a, 59d
Obszar aktualizacji:
Ostrów Wielkopolski, dnia: 25 lutego 2015r.

WYKONAWCA


NAZWA PODLEGŁA

GEODEZJA
ul. Powstańca Listopadowego 16
63-400 Ostrów Wielkopolski
tel. 503-72-74-62
NIP: 602-228-87-95 K.N. 300143747

GEODETA UPRAWNIONY
mgr inż. Marek Krakulak
ulc. zw. nr 18857
tel. 503 72 74 62

Pobawiając się, że niniejszy dokument został opracowany w wyniku prac geodezyjnych i kartograficznych, których rezultaty zawiera opublikowane w niniejszym dokumencie, nie gwarantujemy, że niniejszy dokument jest poprawny i że jego dane są prawdziwe.	
Geodezja i kartografia	STACJA OPTO-30
Pracownia geodezyjna	2015-2015-2015-5
Data wstąpienia do ewidencji oficjalny zezwolenie	01 04 2015
Instytucja, w której jest zarejestrowany	Z up. STAROSTY
Kierownik Powiatowego Urzędu Geodezji i Kartografii Renata Słupak	

RYSMUNEK POGŁADOWY UKŁADU MAP
MAPA 1/2

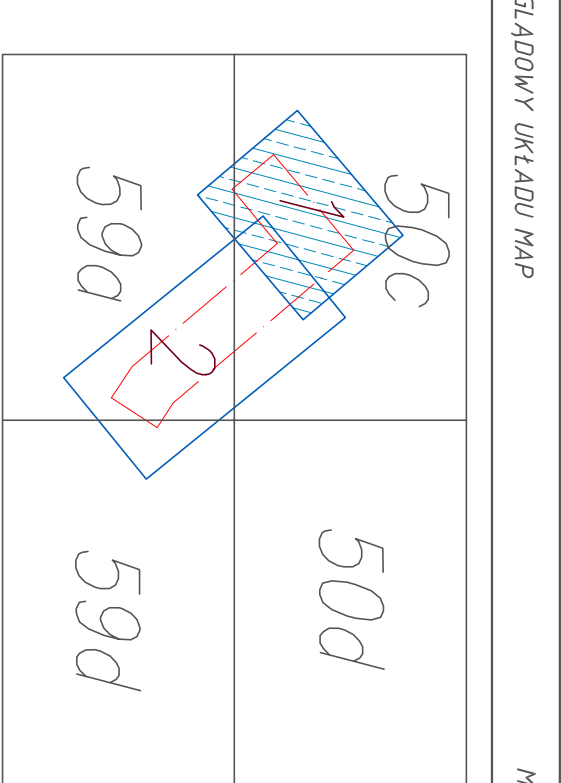

Informacje o słabościach geinnych mających wpływ na zagospodarowanie gruntów, zlokalizowanych w granicach projektowanej inwestycji, nie badano.



OZNACZENIA
— projektowana kanalizacja deszczowa
● OTWÓR badawczy

"Comogaz"
PRACOWNIA PROJEKTOWA
SIECI I INSTALACJI SANITARNYCH



ul. Serbinowska 1a
tel/fax: 62 764-3-159

STADIUM	Projekt wykonawczy	62-800 Kalisz
TEMAT	Budowa kanalizacji deszczowej	
OBJEKT	Kanalizacja deszczowa D=400/315 PCCU	
ADRES	m. Ostrów Wielkopolski, ul. Wysoka	
PROJEKTANT	mgr inż. K. Biernacki	nr upr. BN-10.98092
SPRAWDZAJĄCY	mgr inż. M. Lipiński	nr upr. NB/U7324/088
DATA	02.2015	NR RYS. 1
SKALA	1:500	

