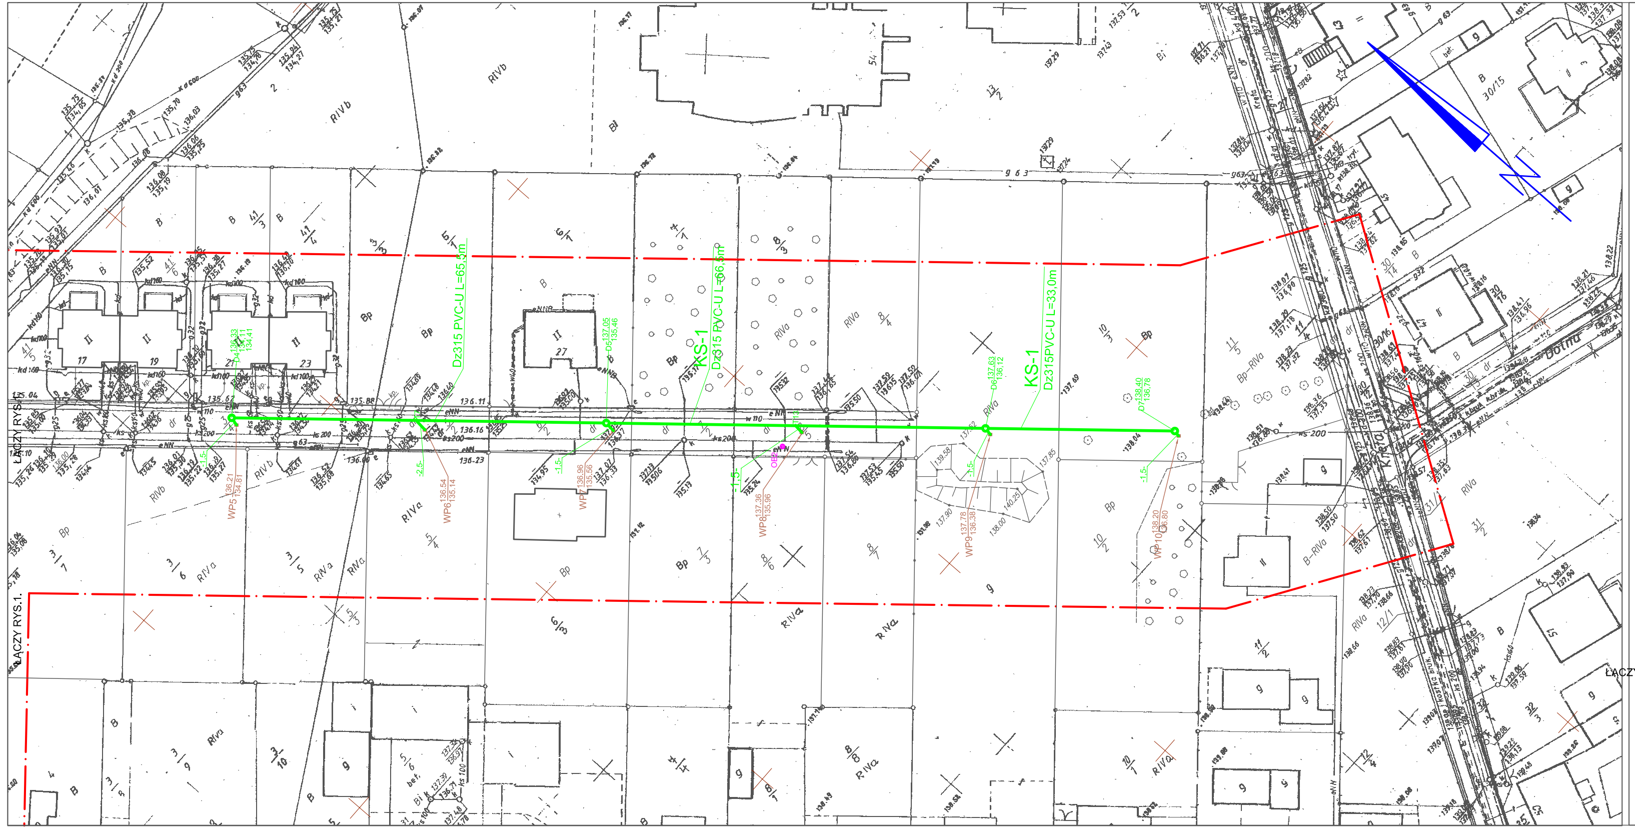
ŁĄCZY RYS.1.
ŁĄCZY RYS.2.
KS-1
Dz315 PVC-U L=65,5m
KS-1
Dz315 PVC-U L=66,5m
KS-1
Dz315PVC-U L=33,0m
D4 136.33 134.41
D5 137.05 135.46
D6 137.63 136.12
D7 138.40 136.78
WP5 136.21 134.81
WP6 136.54 135.14
WP7 136.96 135.56
WP8 137.36 135.96
WP9 137.78 136.38
WP10 138.20 136.80
OB2
-1,5-
-2,5-

MAPA DO CELÓW PROJEKTOWYCH

SKALA 1:500

Województwo: wielkopolskie
Powiat: ostrowski
Jednostka ewidencyjna: 301701_1, Ostrów Wielkopolski – miasto
(identyfikator, nazwa)

Obręb ewidencyjny: 301701_1.0104, Ostrów Wielkopolski
(identyfikator, nazwa obrębu)

Oznaczenie kancelaryjne zgłoszenia pracy geodezyjnej: GGO.6640.413.2015
Numer księgi robót wykonawcy: 17g/2015
Nazwa układu współrzędnych prostokątnych płaskich: "2000" strefa 6
Nazwa układu wysokości: "Amsterdam"
Siatka krzyży w układzie "2000" strefa 6: +
Sekcja: 50c, 50d, 59a, 59d
Obszar aktualizacji: — · — · —
Ostrów Wielkopolski, dnia: 25 lutego 2015r.

WYKONAWCA

GEODEZJA
ul. Powstania Listopadowego 16
63-400 Ostrów Wielkopolski
tel. 503-72-74-62
NIP:622-228-87-95 R-N: 300143747

GEODETA UPRAWNIONY
mgr inż. Maciej Kiakulak
upr. zaw. nr 18667
tel. 503 72 74 62

klauzula PODGiK

Poświadcza się, że niniejszy dokument został opracowany w wyniku prac geodezyjnych i kartograficznych, których rezultaty zawiera operat techniczny wpisany do ewidencji materiałów państwowego zasobu geodezyjnego i kartograficznego

Organ prowadzący państwowy zasób geodezyjny i kartograficzny	STAROSTA OSTROWSKI
Identyfikator ewidencyjny materiału zasobu	P.3017.2015.996-5
Data wpisania do ewidencji materiałów zasobu	01 04 2015
imię, nazwisko i podpis osoby reprezentującej organ	Z up. STAROSTY

Kierownik
Powiatowego Ośrodka Dokumentacji
Geodezyjnej i Kartograficznej
Renata Siwak

RYSUNEK POGLĄDOWY UKŁADU MAP — MAPA 2/2


50c
50d
59a
59d
1
2

Informacje o służebnościach gruntowych mających wpływ na zagospodarowanie gruntów, zlokalizowanych w granicach projektowanej inwestycji: nie badano.

GEODEZJA
geodezja@geodezjaostrow.pl
tel. 503 727 462

OZNACZENIA

- 🟩 projektowana kanalizacja deszczowa
- OB2 ● otwór badawczy

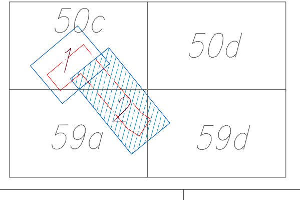"Cowogaz"
PRACOWNIA PROJEKTOWA
SIECI I INSTALACJI SANITARNYCH

NIP 618-002-46-71 62-800 Kalisz ul. Serbinowska 1a tel./fax. 62 7643-159

STADIUM	Projekt wykonawczy				
TEMAT	Budowa kanalizacji deszczowej				
OBIEKT	Kanalizacja deszczowa Dz400/315 PVC-U Projekt zagospodarowania terenu				DATA 05.2015
ADRES	m. Ostrów Wielkopolski, ul. Wysoka				
PROJEKTANT	mgr inż. K. Biernacki	nr upr.	BN-10.9/69/82	SKALA 1:500	NR RYS. 2
SPRAWDZAJĄCY	mgr inż. M. Licznerski	nr upr.	NB/U/7342/40/98		