PROFIL PODŁUŻNY
KANAŁU DESZCZOWEGO KD-1
SKALA 1:100/500

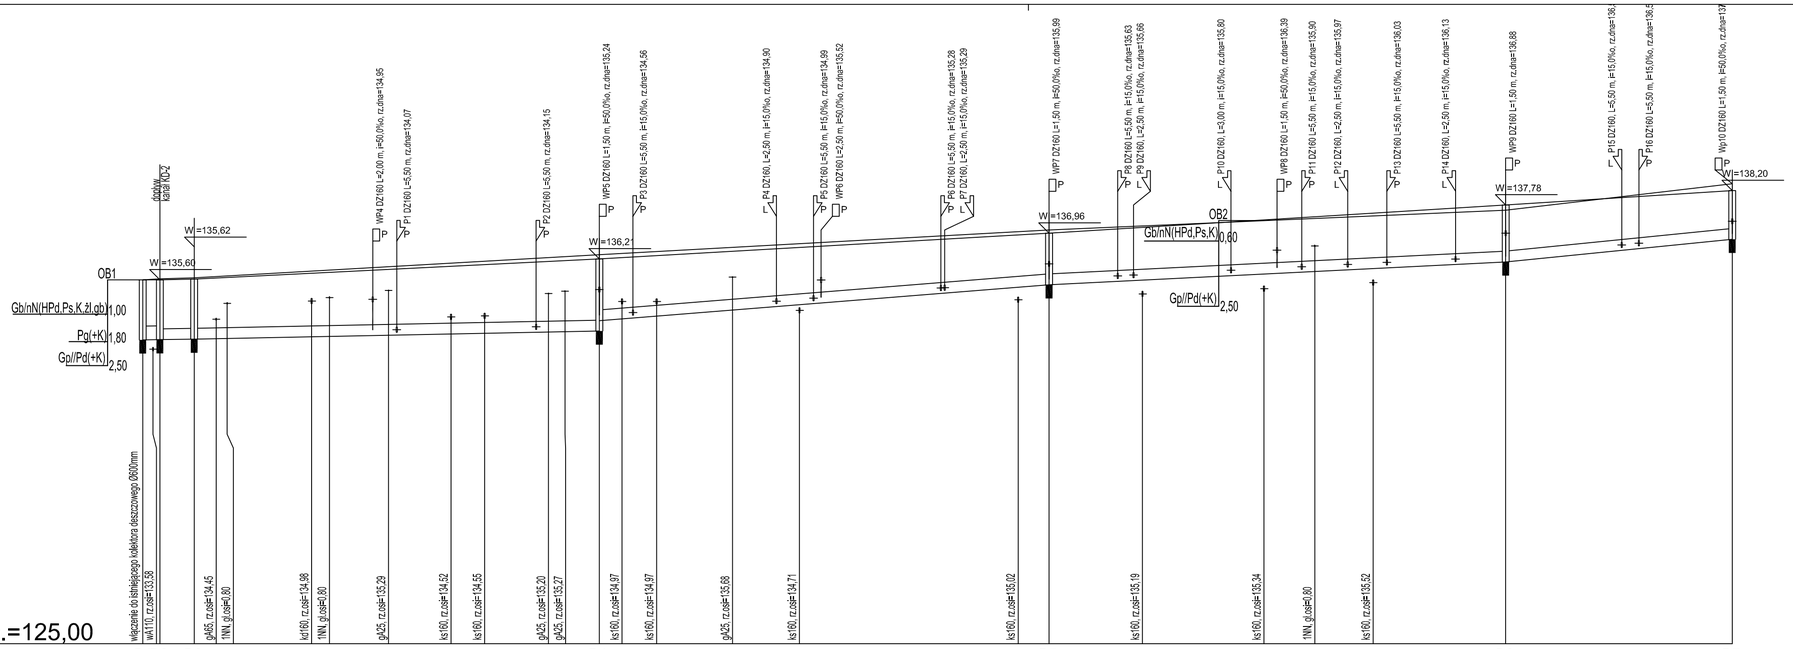

Nazwa węzła	D1	D2	D3	D4	D5	D6	D7
Rzędna istniejącego terenu	135,60	135,63	135,66	135,96 136,00 136,23 136,33 136,38 136,61 136,67 136,88 137,05 137,14 137,28 137,24 137,37 137,43 137,48 137,57 137,63 138,02 138,08 138,40			
Rzędna dna proj. kanału	133,85	133,86	133,87	133,98 133,99 134,07 134,11 134,41 134,49 134,82 134,91 135,20 135,46 135,56 135,72 135,79 135,82 135,89 135,95 136,05 136,12 136,46 136,51 136,78			
Zagłębienie dna przewodu	1,74	1,75	1,75	2,10 1,80 1,50 1,66 1,42			
Długość odcinka	2,50	5,00	26,00 3,50 20,30 9,20	4,90 20,90 5,40 1,10 17,45 0,55 15,20	10,00 2,30 14,20 6,70 3,60 6,70 5,70 10,00 7,30	16,90 2,50 13,60 0,00	
			59,00	65,50	66,50	33,00	
Proj. spadek kanału, odległość	L=7,50 i=3,0 %o	L=59,00 i=4,0 %o		L=65,50 i=16,0 %o	L=66,50 i=10,0 %o	L=33,00 i=20,0 %o	
Proj. średnica zewnętrzna, materiał	DZ400			DZ315, PVC-U			
Hektometr i odległości	0	2,50 7,50 10,70 24,60 27,20 33,50 37,00 44,90 49,80 57,30 61,50 66,50 69,80 74,85 85,90 92,30 95,65 98,80 1 16,25 27,50 32,00 42,00 45,60 58,90 63,30 68,80 75,50 79,20 91,20 98,50 2 15,40 17,90 31,50					

"Cowogaz" PRACOWNIA PROJEKTOWA SIECI I INSTALACJI SANITARNYCH					
NIP 618-002-46-71	62-800 Kalisz	ul. Serbinowska 1a	tel./fax. 62 7643-159		
STADIUM	Projekt wykonawczy				
TEMAT	Budowa kanalizacji deszczowej				
OBIEKT	Kanalizacja deszczowa Dz400/315 PVC-U Profil podłużny kanału deszczowego KD-1				DATA
ADRES	m. Ostrów Wielkopolski, ul. Wysoka				05.2015
PROJEKTANT	mgr inż. K. Biernacki	nr upr.	BN-10.9/69/82	SKALA	NR RYS.
SPRAWDZAJĄCY	mgr inż. M. Liczner ski	nr upr.	NB/U/7342/40/98	1:100/500	3