



# PRZEKRÓJ A-A

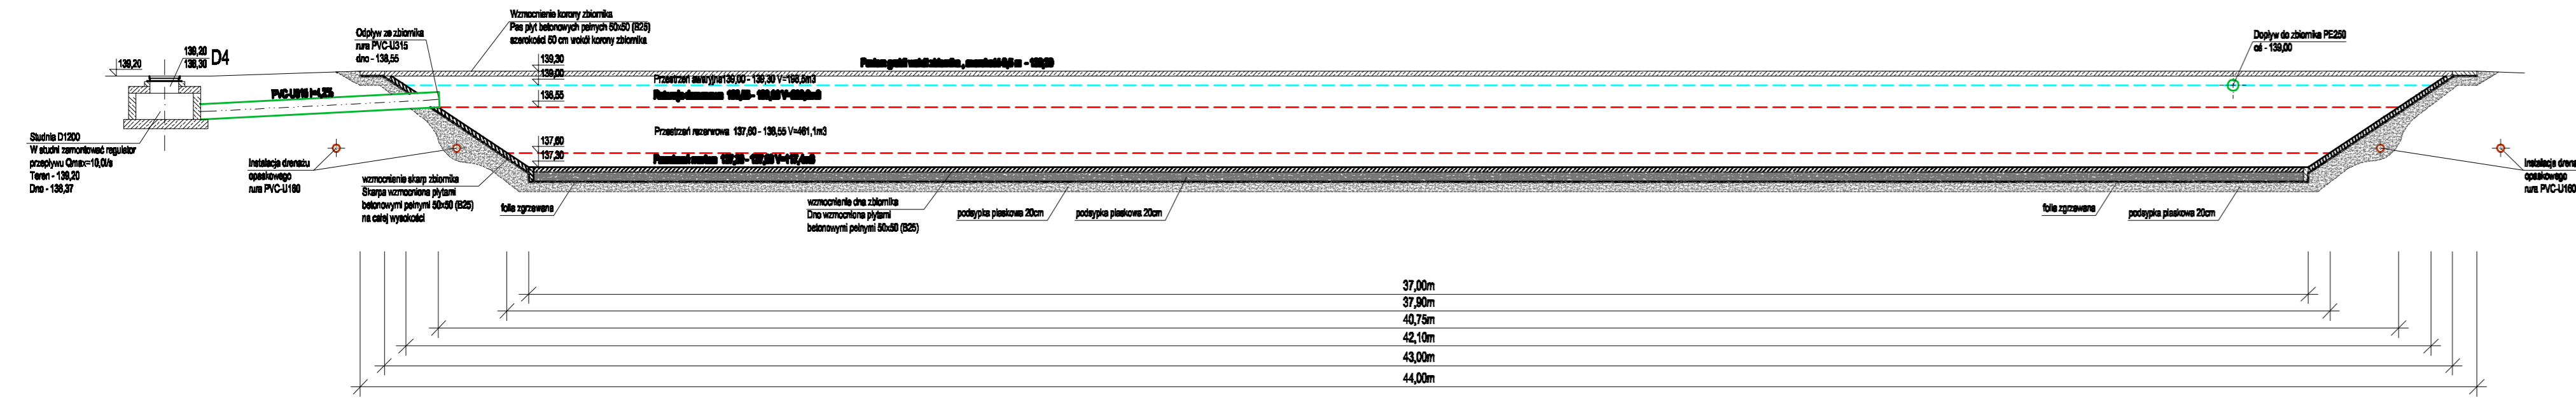

# PRZEKRÓJ B-B

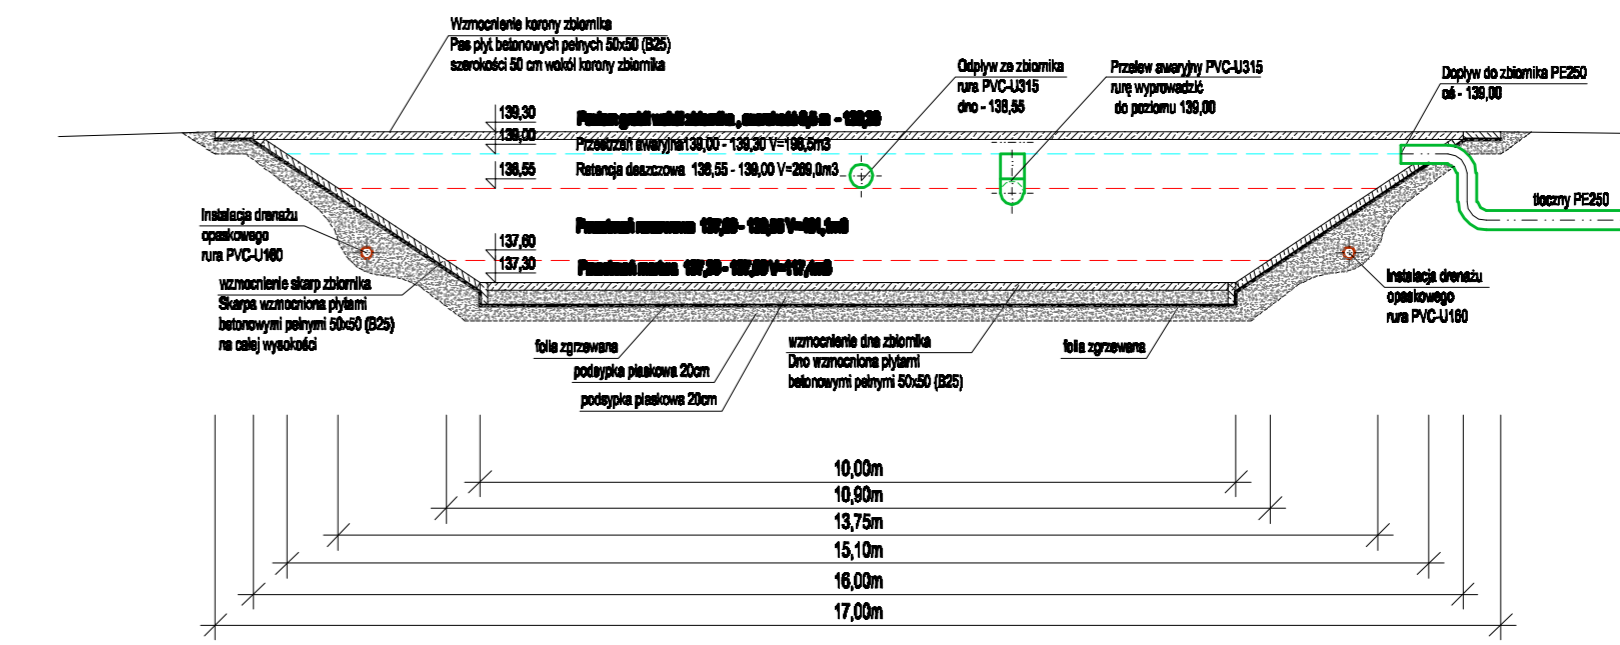

Tytuł rysunku: <b>Zbiornik retencyjny - przekroje</b>		Skala: <b>1:100</b>
Stadium: <b>PROJEKT BUDOWLANY</b>	Brzuch: <b>SANITARNA</b>	Data: <b>luty 2015</b>
Nazwa obiektu: <b>Rozbudowa układu drogowego wraz z odprowadzeniem wód deszczowych w rejonie OPP w Ostrowie Wielkopolskim</b>		
Temat: <b>Budowa kanalizacji deszczowej wraz z zbiornikiem retencyjnym</b>		
Adres budowy: <b>63-400 Ostrow Wielkopolski ul. Wroclawska, dz. nr 375</b>		Nr projektu:
Projektant: <b>mgr inż. Maciej Cyba upr. nr UAN 7342-3/94</b>		Podpis:
Asystent proj: <b>inż. Sławomir Grzegorzka</b>		Podpis:
Sprawdzający: <b>mgr inż. Bartosz Cyba upr. nr WKP/RSZ/403</b>		Podpis:
<b>A.B.H. CYBA</b> PRACOWNIA PROJEKTOWA 63-400 Ostrow Wielkopolski ul. Kosiuszki 4/6, tel. (062) 738-63-14, fax. (062) 591-77-32		Rys. nr: <b>3</b>