PROFIL: ***ul. Budowlanych odcinek Okopowa-Zębcowska***
Poziom Porównawczy: 132.00 m n.p.m.

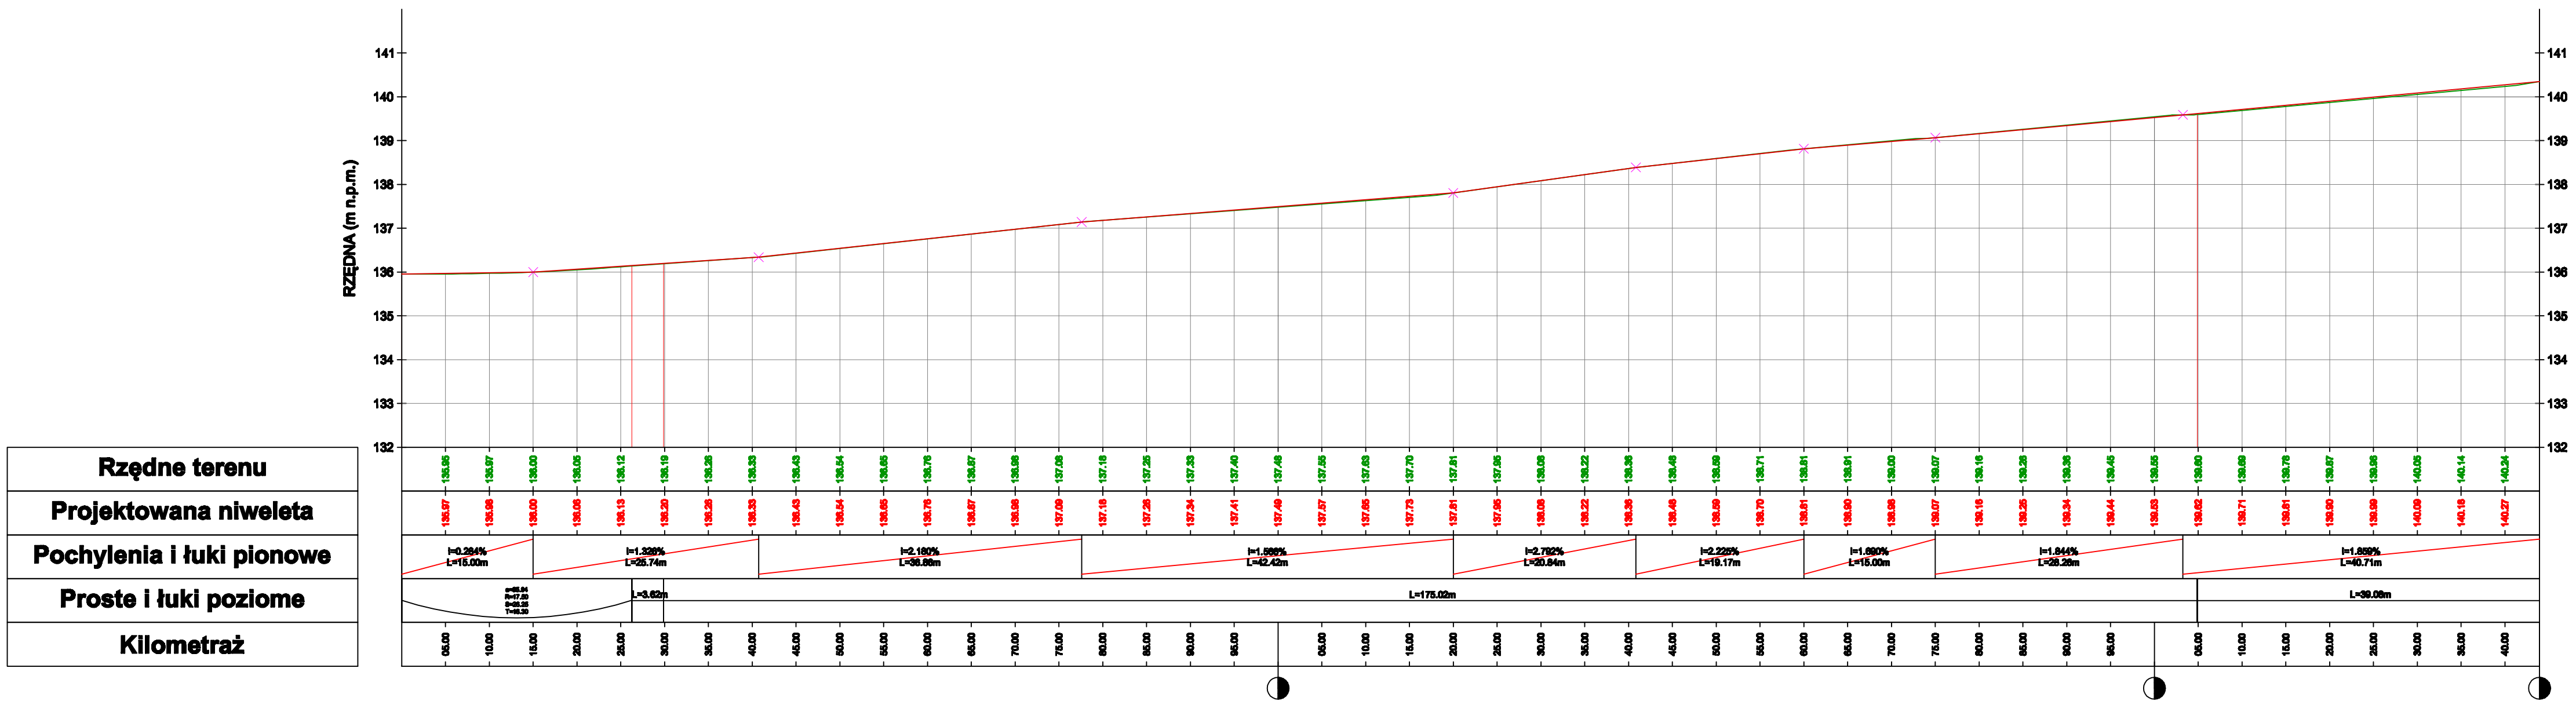

Legenda:

niweleta projektowana
teren istniejący

Miejski Zarząd Dróg
ul. Zamenhofa 2b
63-400 Ostrów Wielkopolski

PPID Kasałka
ul. Staroprzygodzka 25,
63-400 Ostrów Wielkopolski
tel. 607 335 657, 505 281 941

15 lat, 2001-2016

Numer projektu - 446/16

AutoCAD Civil 3D - 343-45382590, 390-65304897, 388-46619288

Projekt budowlany (wykonawczy)

Ulica Budowlanych w Ostrowie Wielkopolskim - chodnik od ul. Zębcowskiej do ul. Okopowej, ścieżka rowerowa od ul. Staroprzygodzkiej do ul. Zębcowskiej oraz zatoka parkingowa

luty 2016r.

3.1

PROFIL PODŁUŻNY

SKALA 1:500

PROJEKTANT	mgr inż. Marcin Kasałka WKP/0305/POOD/11	
ASYSTENCI	inż. Rafał Bober	
	mgr inż. Tomasz Dryjański	