


Legenda:

- niweleta projektowana
- teren istniejący

PROFIL: ul. Budowlanych odcinek Staroprzyszłość-Zębowska
 Poziom Podwawczy: 137,00 m n.p.m.

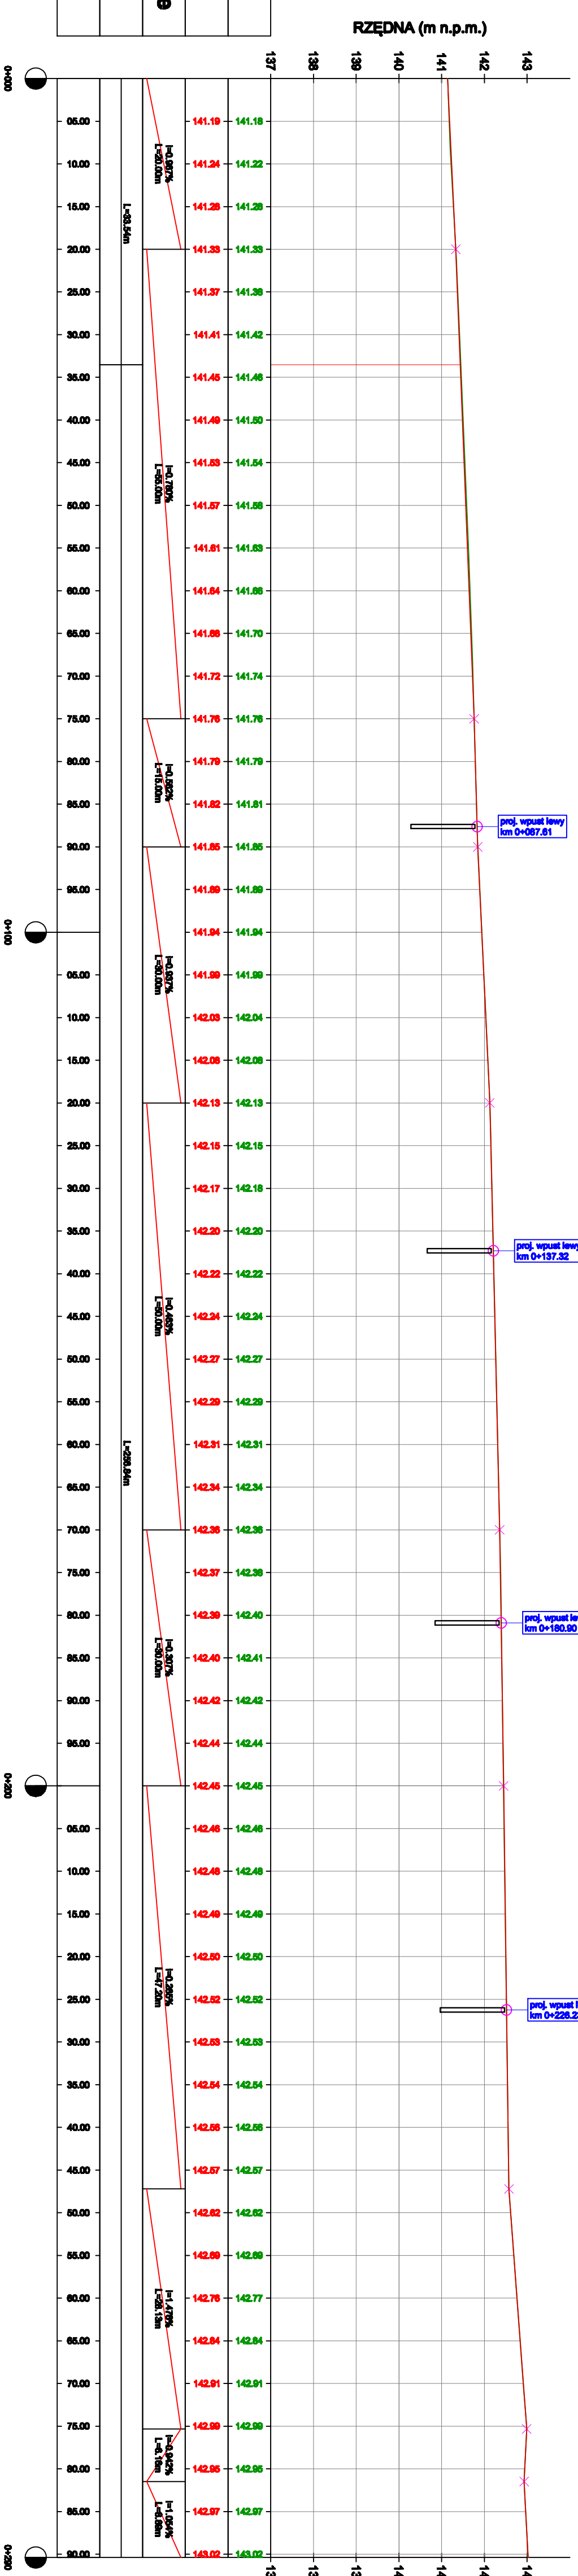

Rzędne terenu
Projekтована niweleta
Pochylenia i łuki pionowe
Proste i łuki poziome
Kilometraż

<p>Miejski Zarząd Dróg ul. Zamienhota 2b Staroprzyszłość Wielkopolski</p>	
<p>PPiD Kasalka ul. Staroprzyszłośćka 25, 63-400 Ostrow Wielkopolski tel. 607 335 657, 505 281 941</p>	
<p>18 kw. 2016-2018</p>	
<p>Numer projektu: 44/16</p>	
<p>AukCAD Civil 3D - 343-4032280, 390-6504087, 398-46818288</p>	
<p>ulica Budowlanych w Ostrowie Wielkopolskim - chodnik od ul. Zębowskiej do ul. Okopowej, ścieżka rowerowa od ul. Staroprzyszłośćkiej do ul. Zębowskiej oraz zatoka parkingowa</p>	
<p>lip. 2016r.</p>	
<p>SKALA 1:500</p>	
<p>PROFIL PODŁUŻNY</p>	
PROJEKTANT	mgr inż. Marcin Kasalka WKP/0303/POD/11
ASYSTENCI	inż. Rafał Bobek mgr inż. Tomasz Drajński

Projekt budowlany (wykonawczy)