

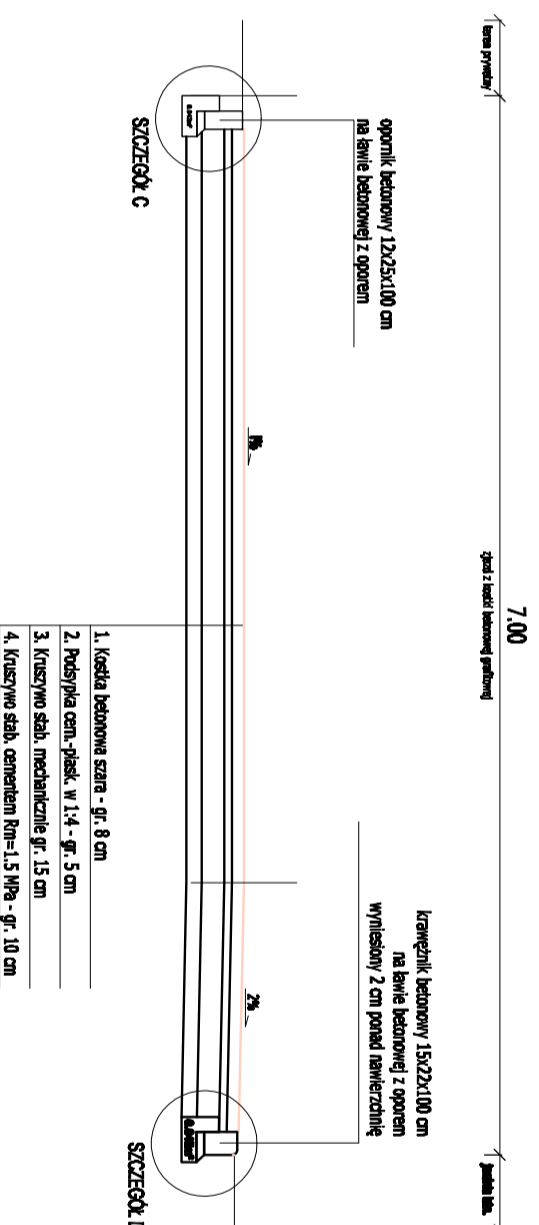
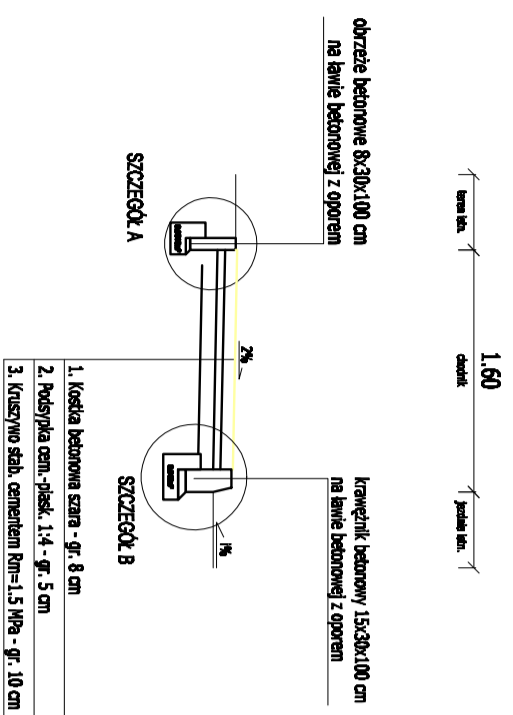


Przekrój A-A

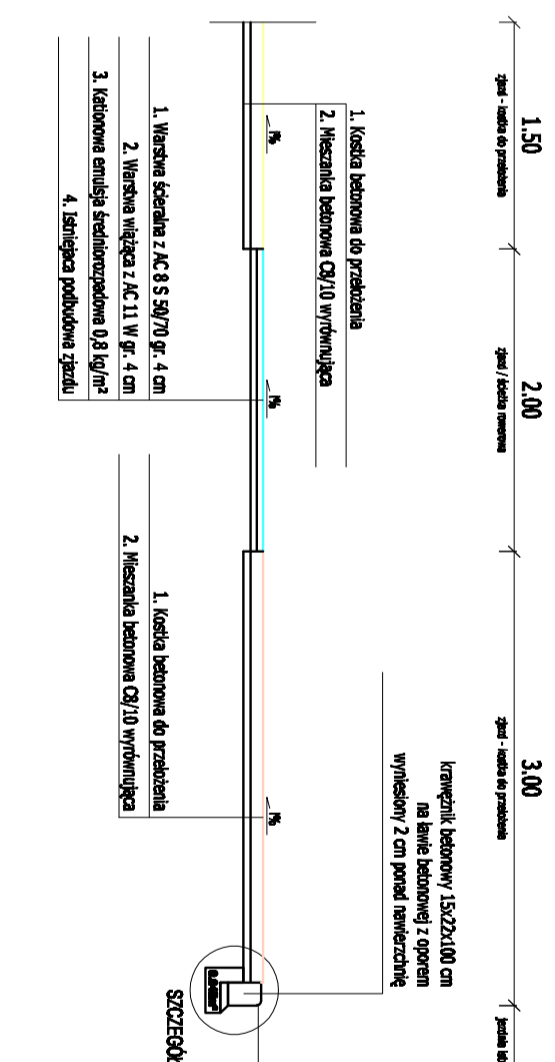

Przekrój C-C

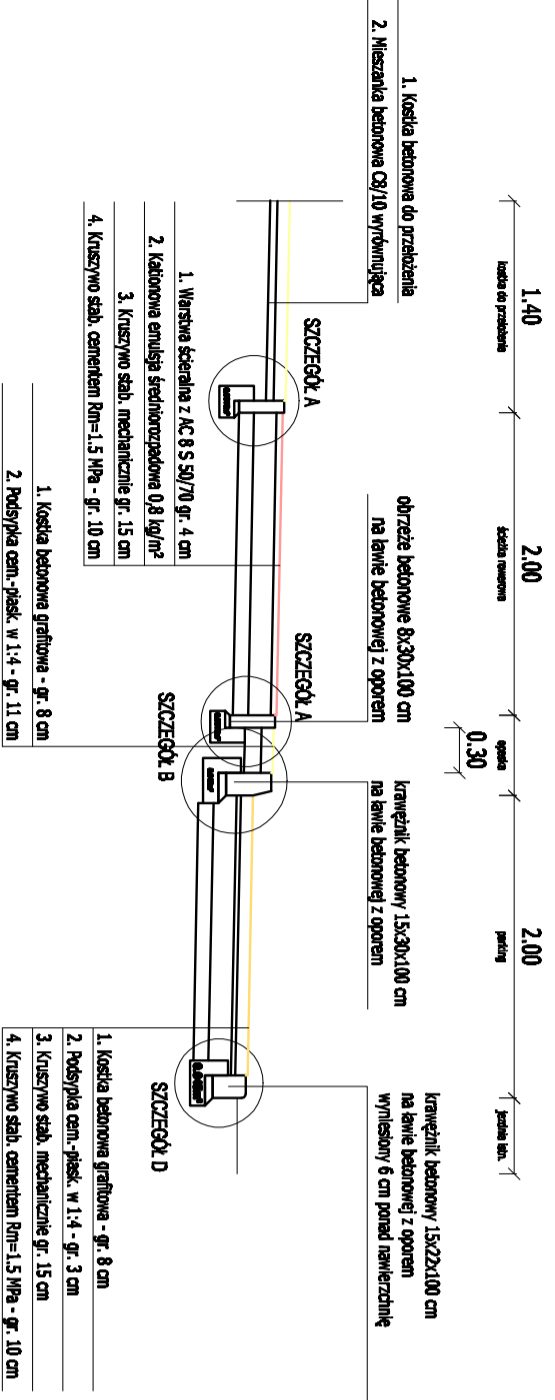

		Miejski Zarząd Dróg ul. Zamachowa 2b 63-400 Ostrow Wielkopolski	
		PPID Kasalka ul. Staroprzygodzka 25, 63-400 Ostrow Wielkopolski tel. 607 335 657, 505 281 941	
Numer projektu: 448/16		AUBCAD CMI 3D - 343-43382590, 380-68304897, 388-46918288	
Ulica Budowlanych w Ostrowie Wielkopolskim - chodnik od ul. Zębcowskiej do ul. Okopowej, ścieżka rowerowa od ul. Staroprzygodzkiej do ul. Zębcowskiej oraz zatoka parkingowa		luty 2016r.	
PRZEKROJE NORMALNE		SKALA 1:50	
PROJEKTANT mgr inż. Marcin Kasalka WKP/0305/POOD/11		ASYSTENCI inż. Rafał Bober mgr inż. Tomasz Dryjański	

Projekt budowlany (wykonawczy)