


CIĄG PIESZO-JEZDNY

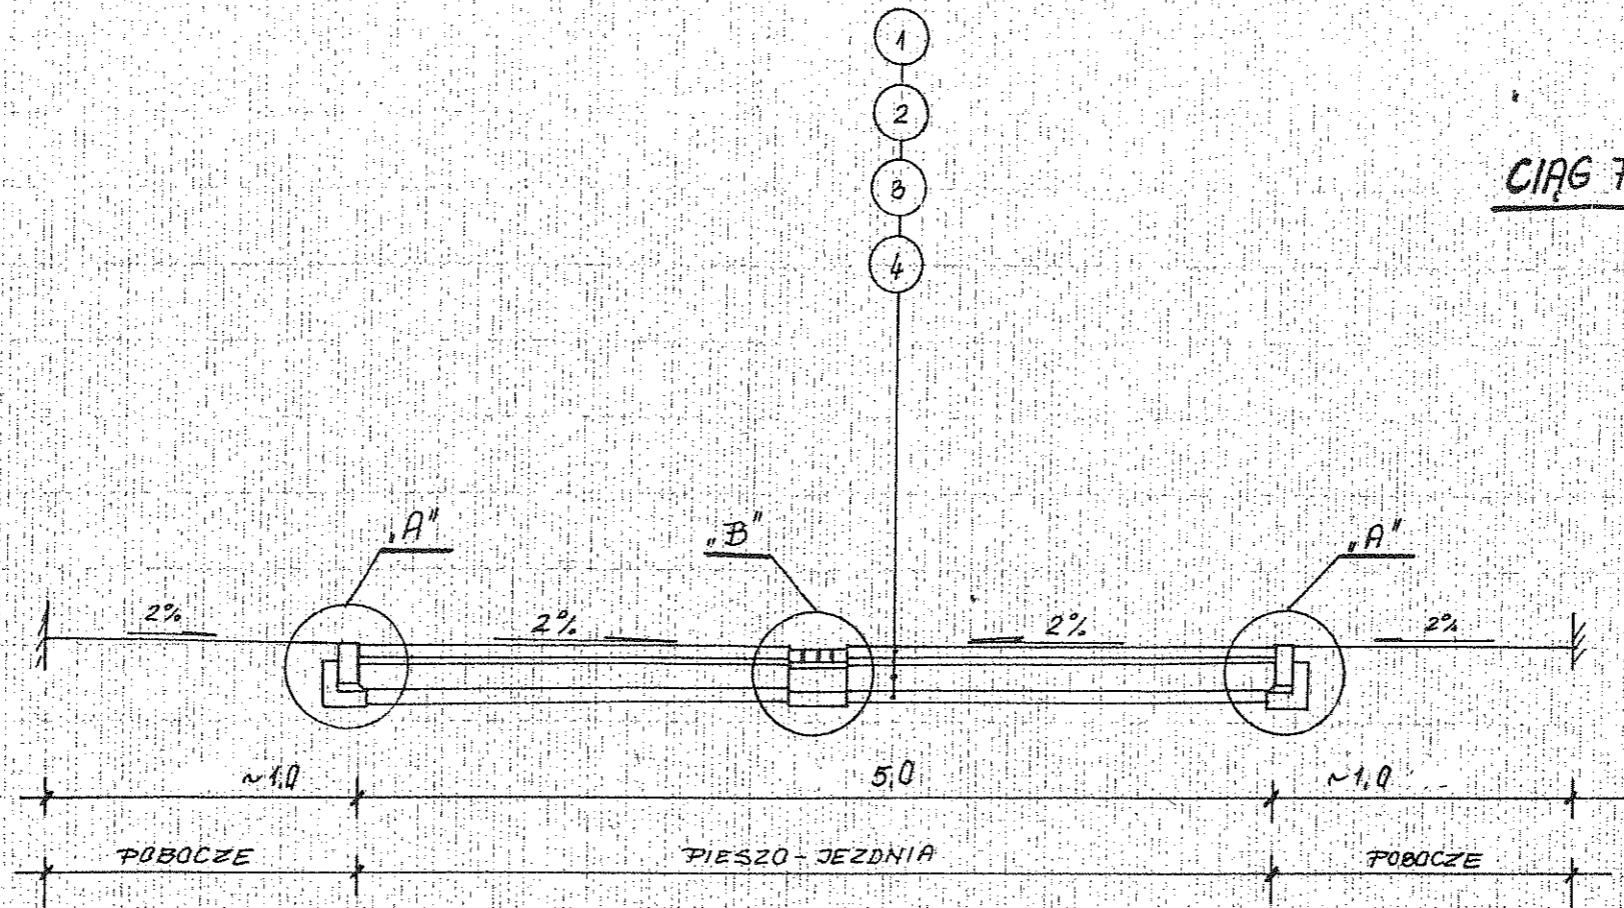

STANISŁAW PUJNY
 w.c. inż. architektury
 Wydział Architektury - Budownictwa
 63-400 Ostrow Wielkopolski
 Alja Powstanców Wielkopolskich 16

PRACOWNIA PROJEKTOWA INFRASTRUKTURY DROGOWEJ MARCIN KASALKA	Budowa jezdni i kanału deszczowego na ulicy Bzowej w Ostrowie Wielkopolskim		maj 2006r. 4.
	PRZEKROJE NORMALNE		SKALA 1:50
	PROJEKTANT	mgr inż. Tomasz Kubiak 51/PW/99	
	SPRAWDZAJĄCY	mgr inż. Andrzej Lekl 7342-172/94	