PROJEKT ZAGOSPODAROWANIA TERENU

PRZEBUDOWA ULIC HEBANOWEJ I SPORTOWEJ
WRAZ Z BUDOWĄ KANALIZACJI DESZCZOWEJ
NA TERENIE OS. PRUŚLIN W OSTROWIE WIELKOPOLSKIM

SKALA 1:500

G' X=5624575.78	L X=5624649.56 Y=5705646.29
Y=5705487.88	M X=5624194.22 Y=5705612.38
G X=5624743.41 Y=5705487.29	N X=5624222.19 Y=5705665.56
H X=5624564.76 Y=5705458.69	O X=5624072.76 Y=5705611.94
I X=5624123.62 Y=5705371.85	P X=5624073.85 Y=5705606.77
J X=5625276.44 Y=5705630.42	
K X=5624744.43 Y=5705448.39	

MAPA DO CELÓW PROJEKTOWYCH

SKALA 1:500

Województwo wielkopolskie
Powiat: ostrowski
Jednostka ewidencyjna: 301701_1, Ostrów Wielkopolski – miasto
Obręb ewidencyjny: 301701_1.0203, Ostrów Wielkopolski
301701_1.0208, Ostrów Wielkopolski
KERG: 0203–2/2014
Numer księgi robót wykonawcy: 3g/2014
Nazwa układu współrzędnych prostokątnych płaskich: "1965" strefa 4.
Nazwa układu wysokości: "Amsterdam"
Obszar aktualizacji: —— ——
Ostrów Wielkopolski, dnia 22 stycznia 2014 r.

WYKONAWCA

GEOMAG-GIS
ul. Powstańca Listopadowego 16
63-400 Ostrów Wielkopolski
tel.503 723 662
NIP 621-277-27-41 REGON 300133743

Władysław PIOSIK

Pan / Pani decyzją Nr ... z dnia ... nadał uprawnienia zawodowe w zakresie prac geodezyjnych i kartograficznych, których nazwa(y) zawarta(y) w treści decyzji odpowiada(ją) nazwie(om) określonej w przepisach dotyczących geodezji i kartografii.

a. nr uprawnień do pełnienia samodzielnych funkcji w PZGiK	STARO TA. GOT/OW/00
b. zakres uprawnień	21.05.2014 WZ/GG.6220.4
c. data wydania dokumentu	2 9. 04. 2014
d. nazwa organu wydającego	Z up. STAROSTY

D.G. Kowalska
Pełnomocnik ds. ZI i PZGiK
Geodezja i Kataster Powiatowy
Renata Stasik

Na wykazie do obrotu nieruchomości na mapach zasadniczych oraz ogólnych planach, które nie zostały zmeldowane.

Wykazane na nagie w zakresie aktualizacji granic nieruchomości oraz nazwy użytków gruntowych za zgodą z danymi operatowymi w wykazy użytków gruntowych.

Informacje o uzbrojeniu terenowym naniesiono wyłącznie na podstawie map, dokumentacji w przekazu projektowej inwestycji nie skrzyżuj.

GEODEZJA
przedsiębiorstwo sp. z o.o.
tel. 62 737 62 62

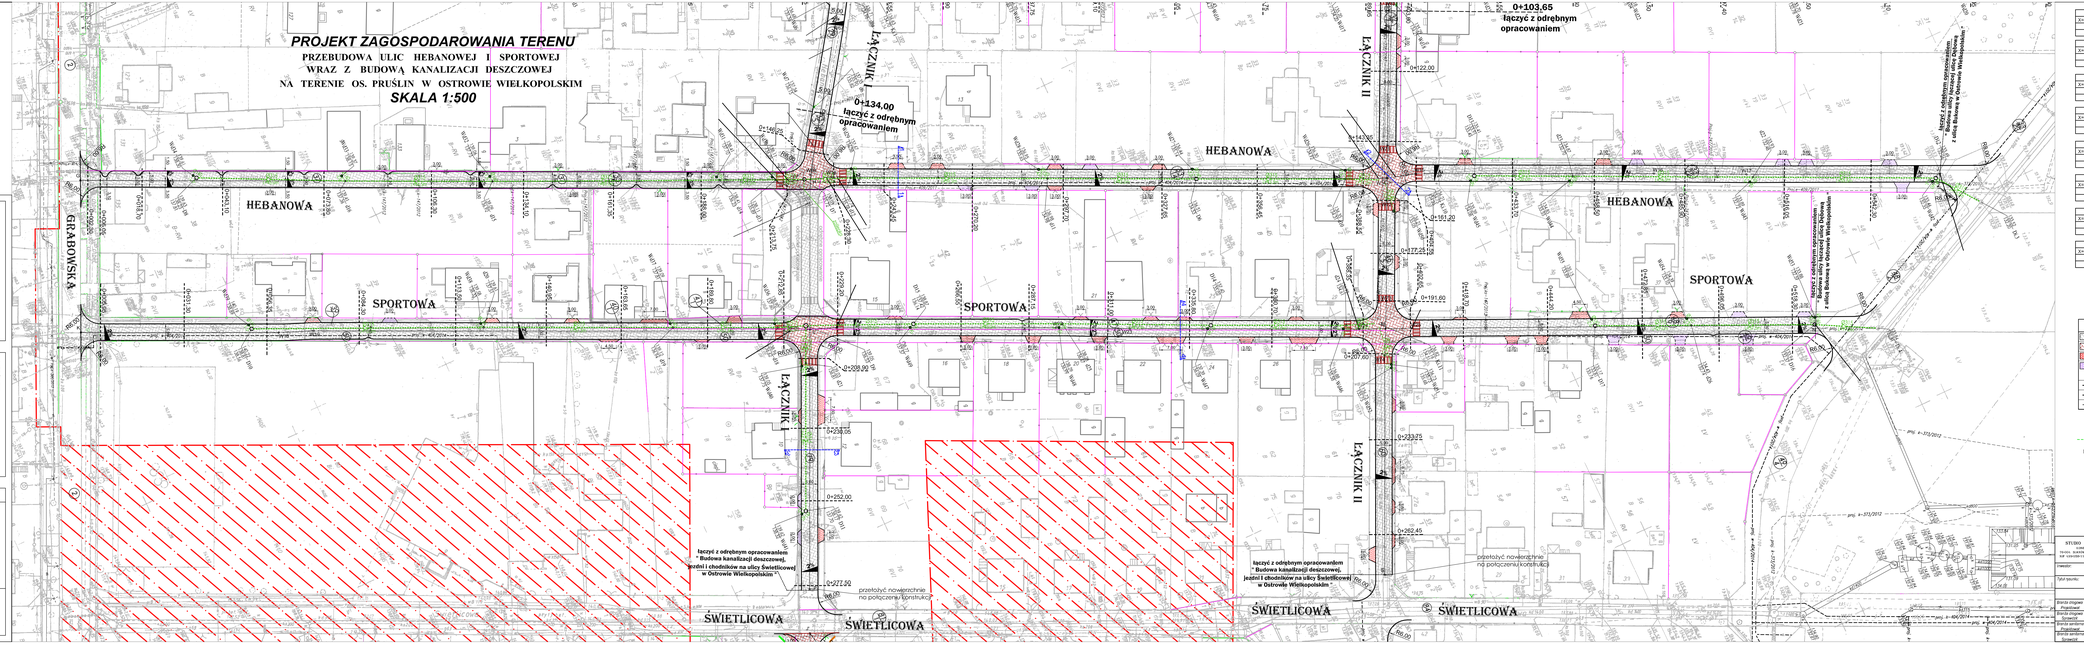

W12 X=5625073.85	Y=5705686.57	-7.05 g	R 30 m
W20 X=5624939.78	Y=5705638.19	-0.57 g	I
W13 X=5624975.79	Y=5705586.81	5.57 g	R 30 m
W21 X=5624953.20	Y=5705582.89		I
W14 X=5625125.39	Y=5705571.17	-11.07 g	R 30 m
W22 X=5625079.04	Y=5705579.65	0.70 g	R 500 m
W15 X=5625132.69	Y=5705572.46	-0.52 g	R 30 m
W23 X=5625033.84	Y=5705588.25	-0.52 g	R 500 m
W16 X=5625137.69	Y=5705565.46	0.52 g	R 500 m
W24 X=5625098.88	Y=5705568.13		I -0.73 g
W17 X=5625233.89	Y=5705478.28	-0.70 g	R 250 m
W25 X=5625111.54	Y=5705515.83		I 0.73 g
W18 X=5624788.87	Y=5705474.29	-5.43 g	R 50 m
W26 X=5624995.87	Y=5705497.58	-10.74 g	R 100 m
W19 X=5624666.77	Y=5705476.19	5.43 g	R 50 m
W27 X=5625127.85	Y=5705509.19		I 1.36 g
W28 X=5625120.73	Y=5705577.13		I -1.66 g
W29 X=5625107.02	Y=5705594.67		I 1.59 g
W30 X=5625100.61	Y=5705579.72		I -1.91 g

OZNACZENIA

- nowerzchnia jezni
- wyspki - wyniesienia skrzyżowań
- lokalizacja zjazdów projektowanych
- lokalizacja zjazdów [do oznek obecnie bez zjazdów]
- krawężnik betonowy, wyniesiony
- krawężnik beton., częściowo wtopiony
- opornik

LEGENDA OZNACZEŃ (kan. deszcz.):

- **proj. kanalizacja deszczowa**
- **Dk , Kk ,** - **bet. studnie/komora na skrzyżach deszczowych**
- **D ...** - **proj. studnia na skrzyżach deszczowych**
- **d ...** - **proj. studnia z tworzywa Dn 425mm**
- **W d ...** - **proj. wpust deszczowy Dn500 z osadnikiem ok. 1,0m**

- ozdroki zajęte pod obiekt budowlany

STUDIO PROJEKTOWE	Temat opracowania: PRZEBUDOWA ULIC HEBANOWEJ I SPORTOWEJ WRAZ Z BUDOWĄ KANALIZACJI DESZCZOWEJ NA TERENIE OS. PRUŚLIN W OSTROWIE WIELKOPOLSKIM		
Inwestor:	Miejski Zarząd Dróg w Ostrowie Wielkopolskim ul. Zamenhofa 2b 63-400 Ostrów Wielkopolski		
Tytuł rysunku:	PROJEKT ZAGOSPODAROWANIA TERENU		
	Projektował:	Nr uprawnień:	Podpis:
Branża inżynier:	inż. Grzegorz Kotter	DAP/0048/POOM/11	
Projektował:	inż. Bogdan Milcarz	DAP/0048/POOM/04	
Branża sanitarna:	mgr inż. Marek Kotter	DAP/0024/POOM/10	
Branża drogowa:	mgr inż. Maciej Tkaczyk	DAP/0038/POOM/10	

Skala 1:500
Format A1
Nr rys. 1