


# PROFIL PODŁUŻNY ul. Hebanowa

## SKRZYŻOWANIE Z ŁĄCZNIK II

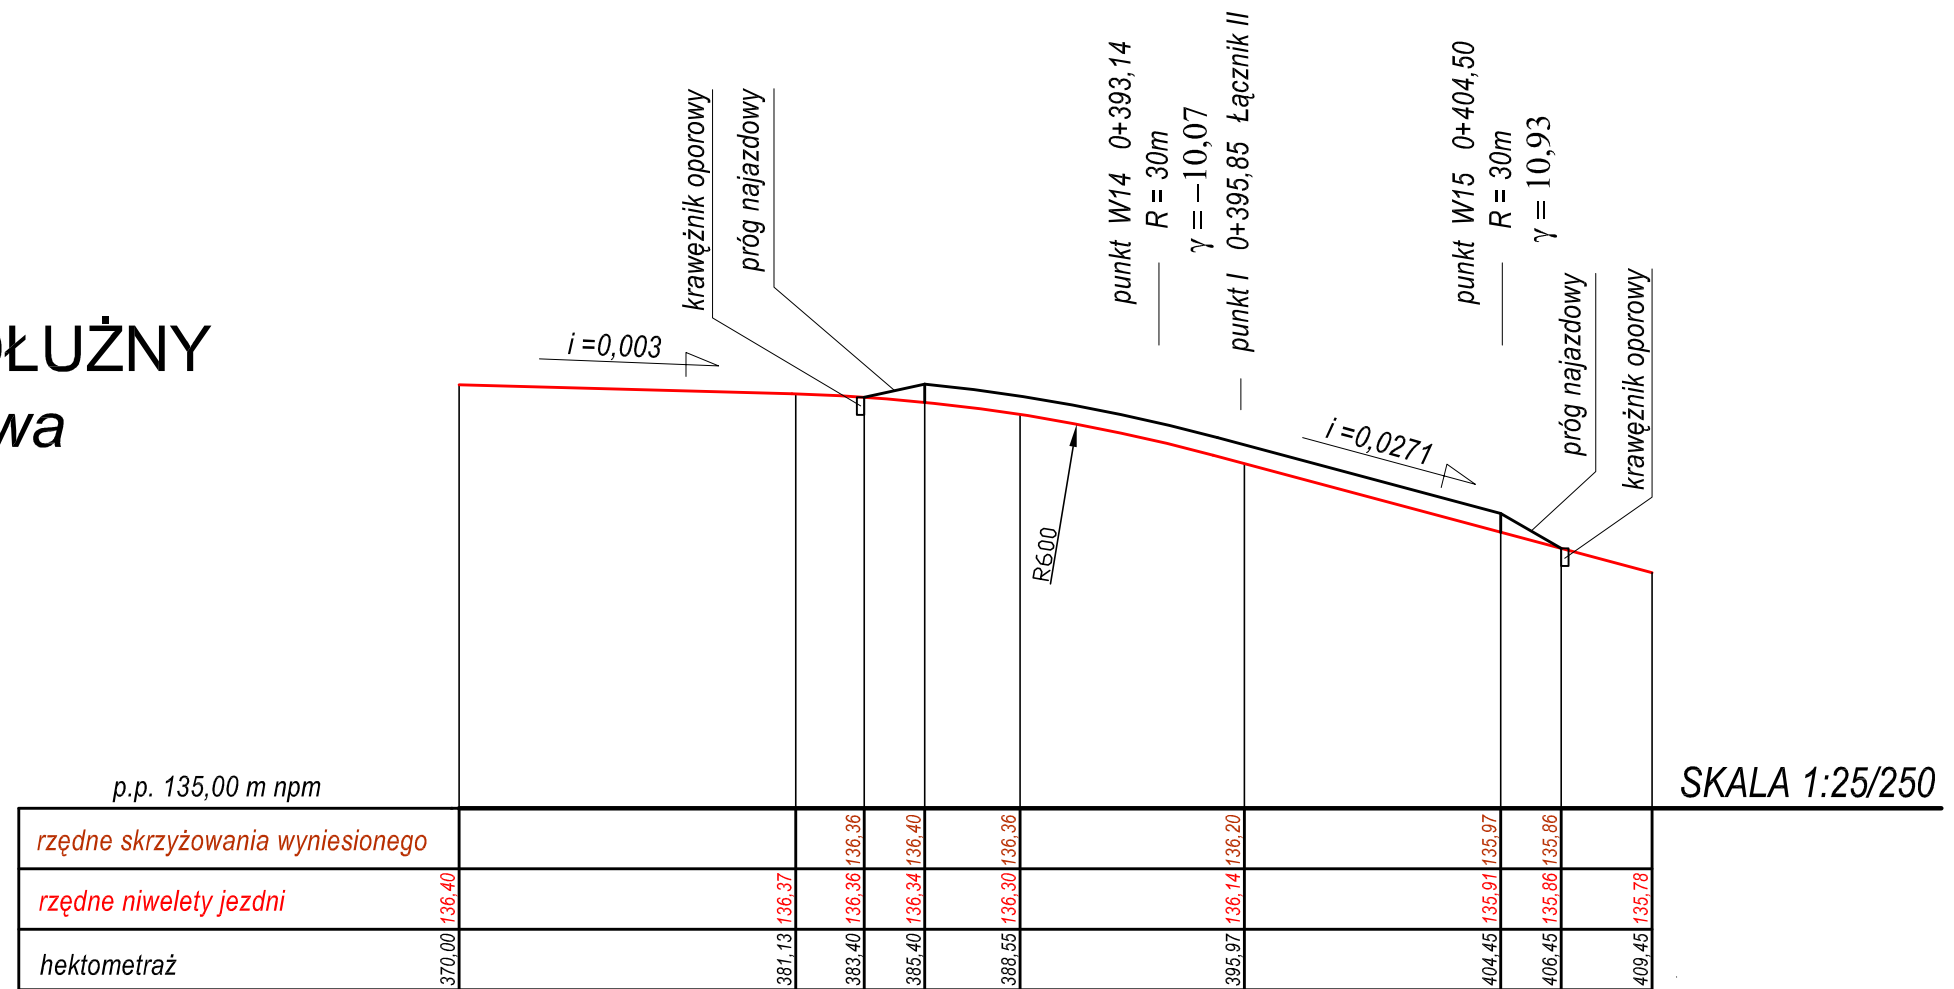

SKALA 1:25/250

<b>STUDIO PROJEKTOWE</b> KONRAD LEWICKI 76-004 SIANÓW, KARNIESZEWICE 45 B NIP 499-058-11-03 TEL. 694 956-501		Temat opracowania: <b>PRZEBUDOWA ULIC HEBANOWEJ I SPORTOWEJ          WRAZ Z BUDOWĄ KANALIZACJI DESZCZOWEJ          NA TERENIE OS. PRUŚLIN W OSTROWIE WIELKOPOLSKIM</b>	
Inwestor:		Miejski Zarząd Dróg w Ostrowie Wielkopolskim, ul. Zamenhofska 2b 63-400 Ostrów Wielkopolski	
Tytuł rysunku:		Profil wyniesionego skrzyżowania SKRZYŻOWANIE Z ŁĄCZNIK II	
Branża: Drogowa	Projektował:	Nr uprawnień:	Podpis:
	inż. Grzegorz Knitter	ZAP/0094/POOD/04	Skala: 1:25/250
	inż. Bogdan Misiura	ZAP/0054/POOD/04	Data: 04.2016
			Nr rys.2/6