




0+146,25

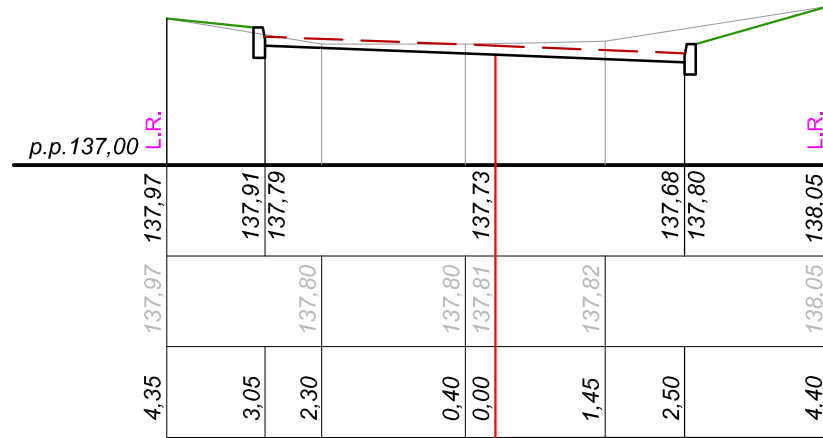


0+252,00

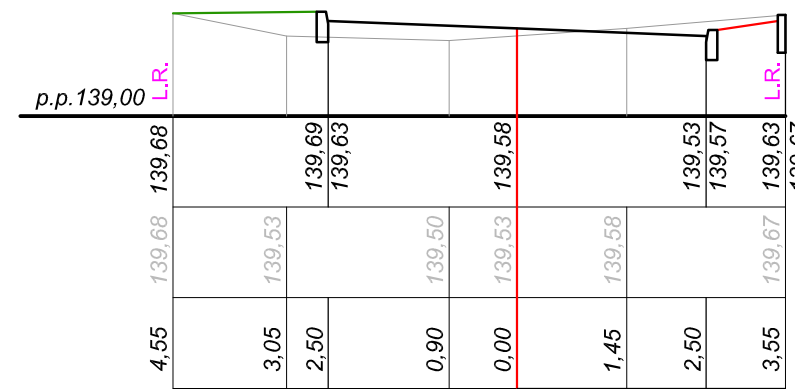

0+208,90

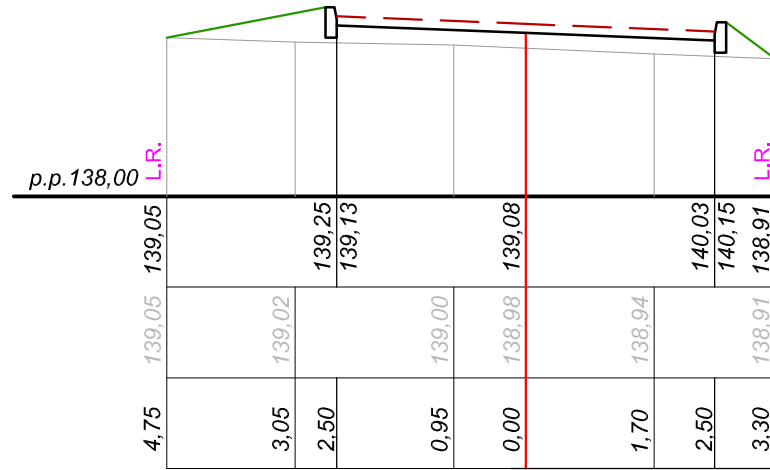


0+277,50

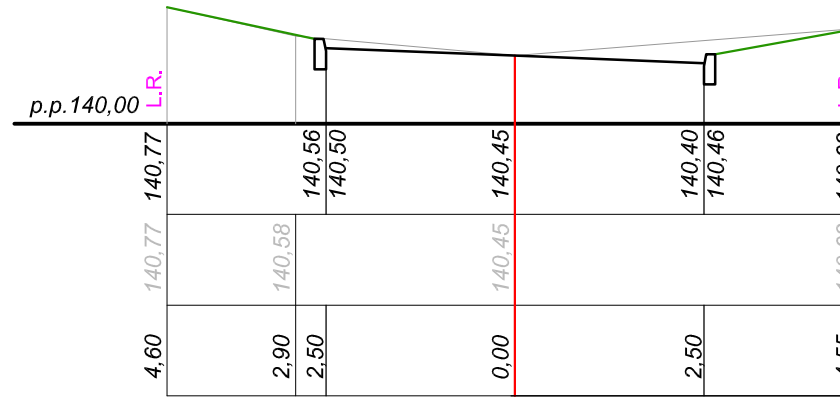

Legenda oznaczeń:

- projektowana jezdnia
- projektowany zjazd
- - - skrzyżowanie wyniesione
- projektowana zieleń
- L.R. linia rozgraniczenia
- istniejący teren

0+230,05

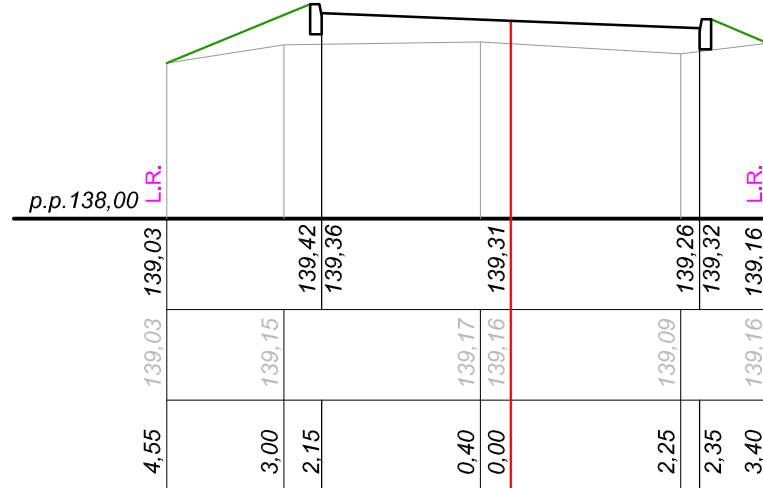

STUDIO PROJEKTOWE KONRAD LEWICKI 76-004 SIANÓW, KARNIEZEWICE 45 B NIP 499-058-11-03 TEL. 694 956-501		Temat opracowania: PRZEBUDOWA ULIC HEBANOWEJ I SPORTOWEJ WRAZ Z BUDOWĄ KANALIZACJI DESZCZOWEJ NA TERENIE OS. PRUŚLIN W OSTROWIE WIELKOPOLSKIM		
Inwestor:		Miejski Zarząd Dróg w Ostrowie Wielkopolskim, ul. Zamenhofska 2b 63-400 Ostrów Wielkopolski		
Tytuł rysunku:		PRZEKROJE POPRZECZNE Łącznik I		
Branża: Drogowa	Projektował:	Nr uprawnień:	Podpis:	Skala: 1:50/100
Projektował:	inż. Grzegorz Knitter	ZAP/0094/POOD/04		Data: 04.2016
Sprawdził:	inż. Bogdan Misiura	ZAP/0054/POOD/04		Nr rys.3/3