




0+122,00

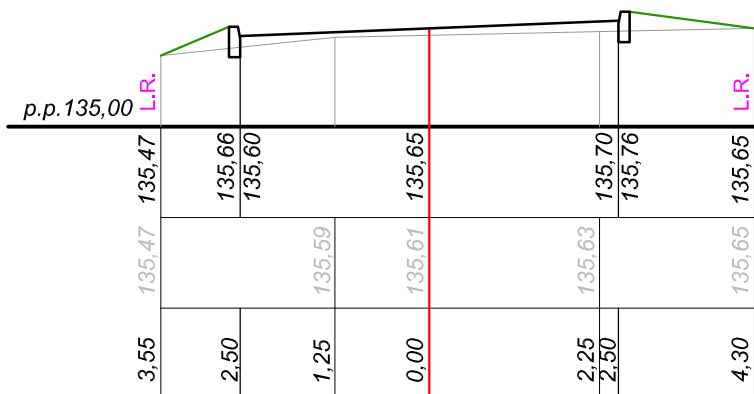


0+177,25

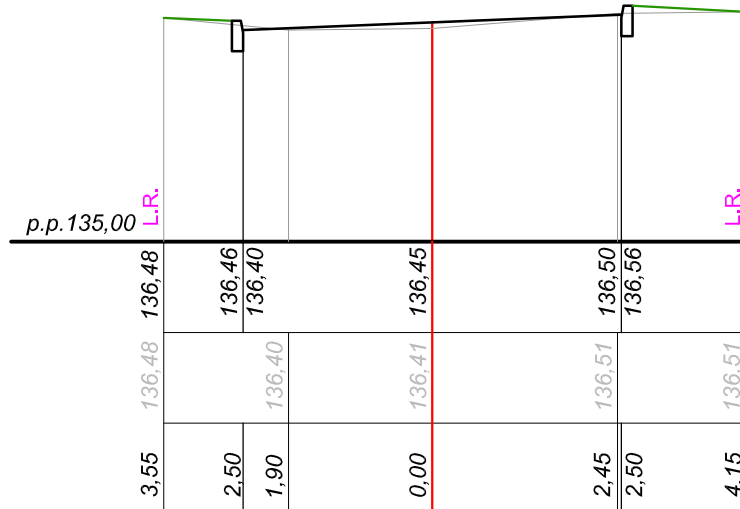


0+233,65

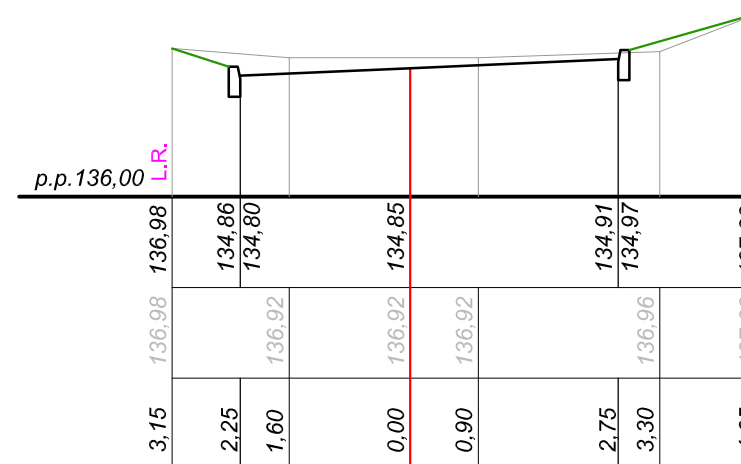


0+143,25

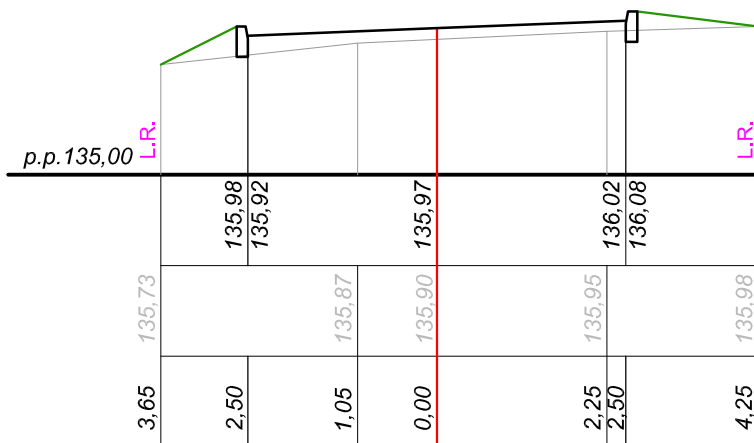


0+191,60

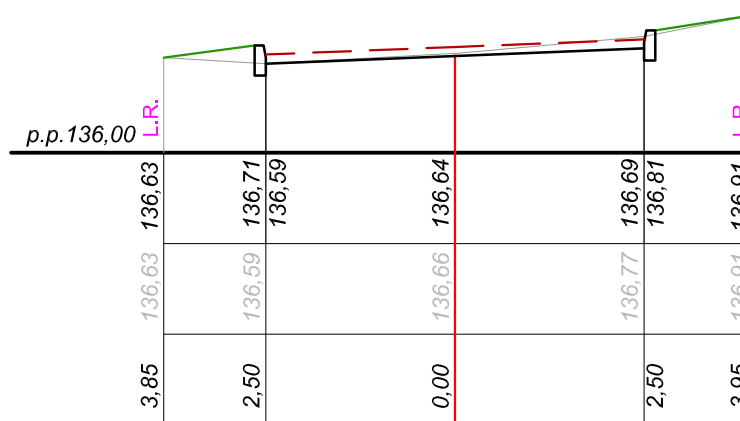


0+262,40

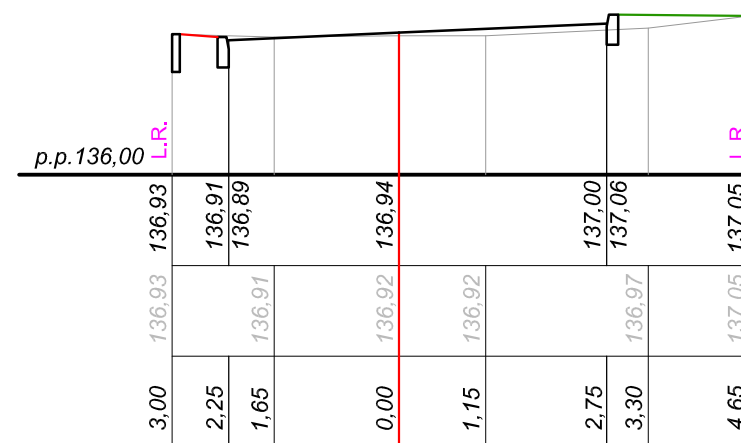

0+161,20

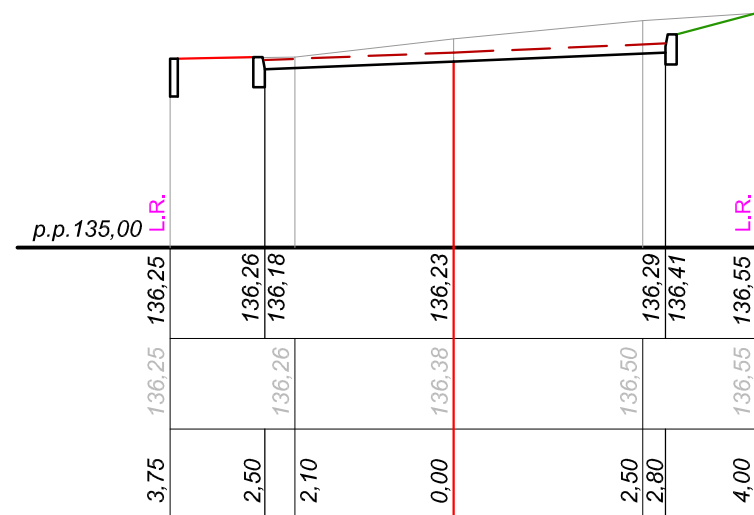

0+207,65

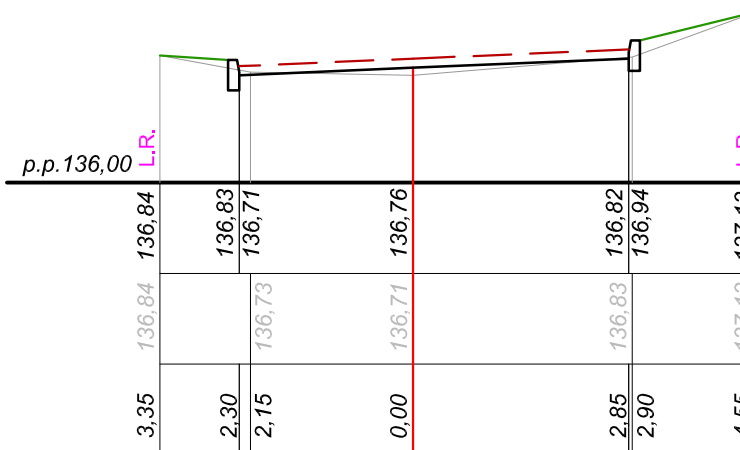

Legenda oznaczeń:

- projektowana jezdnia
- projektowany zjazd
- skrzyżowanie wyniesione
- projektowana zielen
- L.R. linia rozgraniczenia
- istniejący teren

STUDIO PROJEKTOWE KONRAD LEWICKI 76-004 SIANÓW, KARNIEZEWICE 45 B NIP 499-058-11-03 TEL. 694 956-501		Temat opracowania: PRZEBUDOWA ULIC HEBANOWEJ I SPORTOWEJ WRAZ Z BUDOWĄ KANALIZACJI DESZCZOWEJ NA TERENIE OS. PRUŚLIN W OSTROWIE WIELKOPOLSKIM		
Inwestor:		Miejski Zarząd Dróg w Ostrowie Wielkopolskim, ul. Zamenhofa 2b 63-400 Ostrów Wielkopolski		
Tytuł rysunku:		PRZEKROJE POPRZECZNE Łącznik II		
Branża: Drogową	Projektował:	Nr uprawnień:	Podpis:	Skala: 1:50/100
Projektował:	inż. Grzegorz Knitter	ZAP/0094/POOD/04	Data: 04.2016	Nr rys.3/4
Sprawdził:	inż. Bogdan Misiura	ZAP/0054/POOD/04		