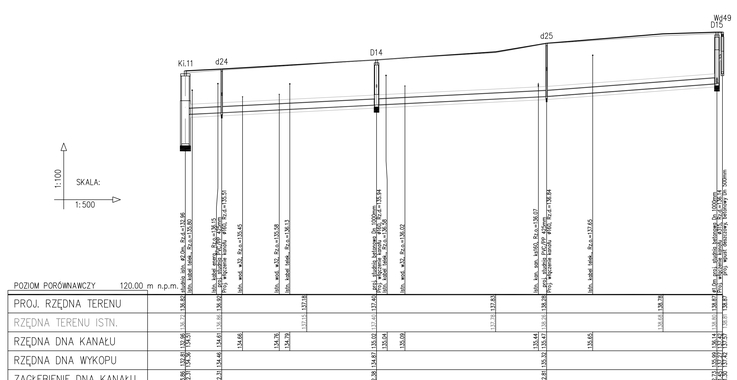

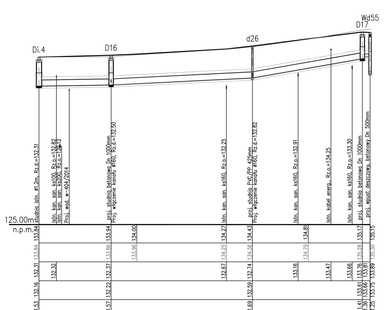

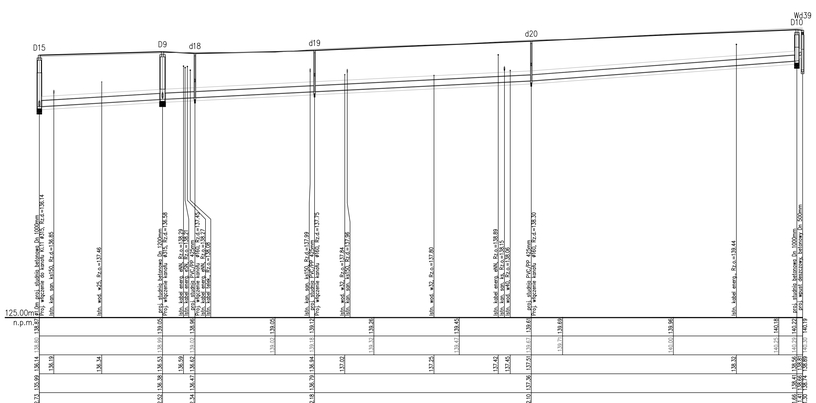

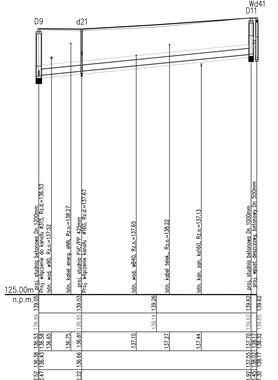

OZNACZENIA:

Odcinki opisane jako:

Ø315 - *kanały z PVC-U "S" Dn 315x9,2mm*

Ø200 - *kanały z PVC-U "S" Dn 200x5,9mm*

Ø160 - *kanały z PVC-U "S" Dn 160x4,7mm*

UWAGA:

W miejscach zbliżeń/kolizji z istniejącymi sieciami, zachować szczególną ostrożność, prace ziemne wykonać ręcznie.

W razie konieczności zmiany zagłębienia istniejących przewodów kablowych, należy odkopać je na większej odległości i podnieść (zagłębić) bez rozcinania kabla.

Z uwagi na wysokie zagęszczenie skrzyżowań z istniejącymi sieciami i przyłączami, w miejscu ich występowania należy wykonać przekopy próbne i każdorazowo ocenić i wybrać sposób omijania istniejącego uzbrojenia.

W razie konieczności należy: zmienić zagłębienie i/lub spadek przewodu wodociągowego, lub przebudować (minimalizując konieczną ingerencję) istniejące uzbrojenie.

Każdorazowo zabieg taki konsultować z Projektantem i Właścicielem istniejącego uzbrojenia.

Projekt charakterystyka wykopu i rodzaj złamych:	szerokość wykopu	podsypka	nadsypka
rura PVC-U Dn 160mm	1,0m	0,15m	0,20m
rura PVC-U Dn 200mm	1,1m	0,15m	0,20m
rura PVC-U Dn 315mm	1,2m	0,15m	0,20m

STUDIO PROJEKTOWE
KONRAD LEWICKI
70-906 SZCZECIN, 1.MAJOWEGO/NR 42/8
NIP 8513100-11-93 TEL. 504 369 189

Temat opracowania:
PRZEBUDOWA UL. ŻEROMSKIEGO I SPORTOWEJ WRAZ Z BUDOWĄ KANALIZACJI DESZCZOWEJ
W M. TERENIE OK. PRUSZCZ W OSTROWIE WIELKOPOLSKIM

Inwestor: Miejski Zarząd Dróg w Ostrowie Wielkopolskim ul. Żeromskiego 2b
63-400 Ostrów Wielkopolski

Tytuł rysunku: PROFIL PODŁUŻNY KANALIZACJI DESZCZOWEJ - ul. Sportowa

Funkcja	Imię i Nazwisko	Nr uprawnień	Podpis	Skala: 1:100/500
Projektował	mgr inż. Marek Komor	ZAP/0249/POOS/10		Data: 04.2014
Sprawdził	mgr inż. Maciej Tkaczyk	ZAP/0295/POOS/10		Nr rys. 9/2