MAPA DO CELÓW PROJEKTOWYCH

SKALA 1:500

Województwo: wielkopolskie
Powiat: ostrowski
Jednostka ewidencyjna: 301701_1, Ostrów Wielkopolski – miasto
(Obręb/obręby, numer obrębu)
Obręb ewidencyjny 301701_1.0020, Ostrów Wielkopolski
(Obręb/obręby, numer obrębu) **301701_1.0023, Ostrów Wielkopolski**
301701_1.0030, Ostrów Wielkopolski
Numer ewidencyjny zgłoszenia pracy geodezyjnej 650.6646.3904.2015
Numer księgi robót wykonawcy 166/2015
Nazwa układu współrzędnych prostokątnych płaskich "1965" strefa 4
Nazwa układu wysokości "Amsterdam"
Ulica: Danysza, Kujawska,
Obszar aktualizacji
Ostrów Wielkopolski, dnia 29 stycznia 2015 r.

WYKONAWCA

GEODEZJA
ul. Powstania Listopadowego 14
63-400 Ostrów Wielkopolski,
tel. 503-72-74-62
NIP:622-228-87-95 R.N: 300143747

kierownik PODGK

Potwierdzam zgodność z bazą ewidencji gruntów i budynków

Ostrów Wielkopolski

0.5 03 2015

Kierownik PODGK

GEODETA UPRAWNIONY
mgr inż. Andrzej Kisielak

RYSUNEK POGLĄDOWY UKŁADU MAP

MAPA 2/3

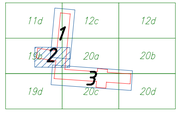

Wykazane na mapie w zakresie aktualizacji granice nieruchomości oraz kontury użytków gruntowych są zgodne z danymi ujawnionymi w ewidencji gruntów i budynków.

Informacje o ograniczeniach prawnych mających wpływ na przegrupowanie granic, zbudowanych w granicach projektowanej inwestycji nie istnieją.

GEODEZJA
geodezja@geodezjaostrow.pl
tel. 503 727 447

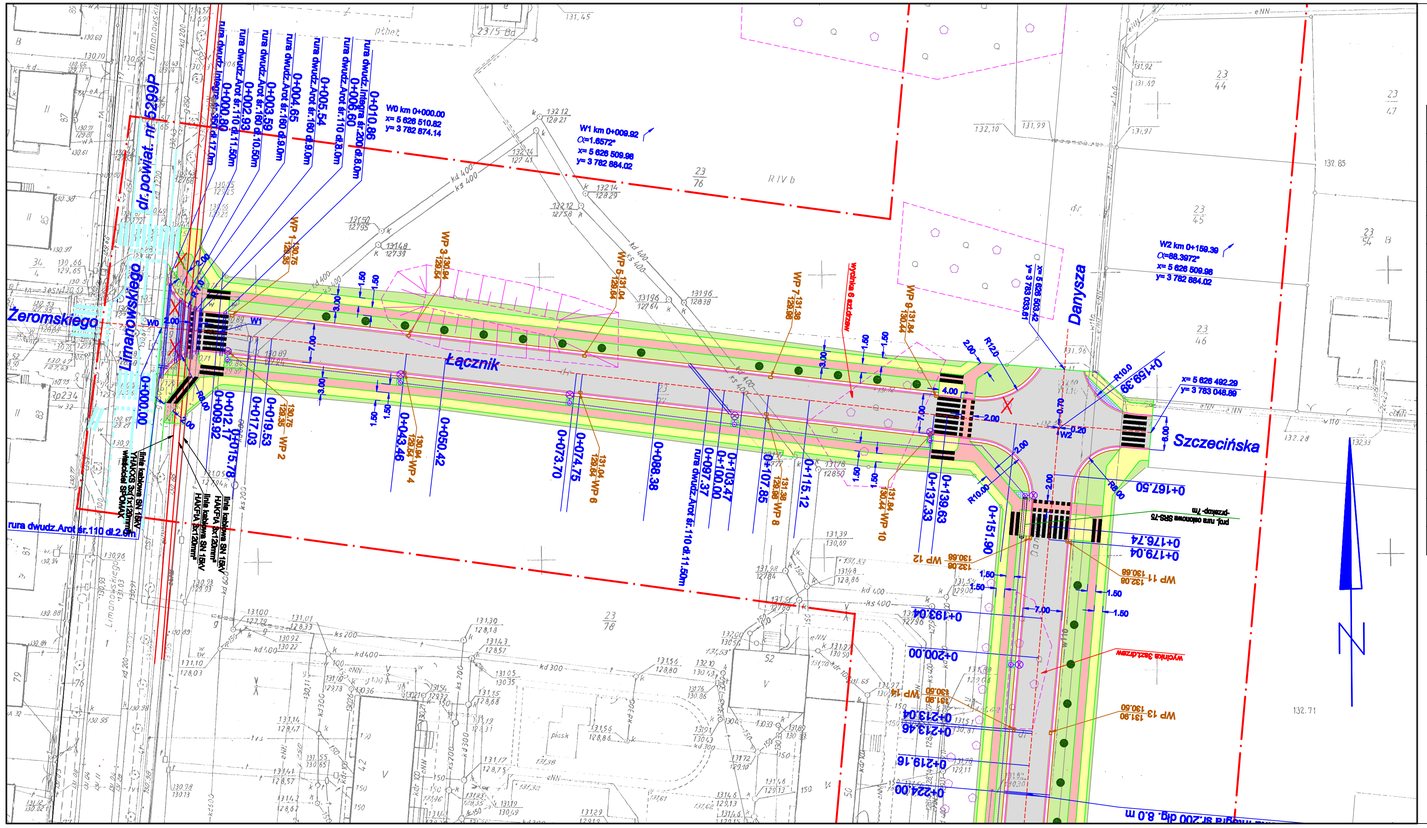

Współrzędne wpustów		
Nr wpustu	Współrzędna X	Współrzędna Y
WP 1	5 626 512.98	3 782 886.56
WP 2	5 626 506.47	3 782 885.96
WP 3	5 626 509.40	3 782 917.71
WP 4	5 626 502.91	3 782 916.97
WP 5	5 626 505.84	3 782 948.40
WP 6	5 626 499.35	3 782 948.06
WP 7	5 626 502.06	3 782 981.69
WP 8	5 626 495.57	3 782 980.94
WP 9	5 626 498.71	3 783 010.97
WP10	5 626 492.21	3 783 010.23
WP11	5 626 473.09	3 783 034.08
WP 12	5 626 473.66	3 783 027.56
WP 13	5 626 439.22	3 783 031.15
WP 14	5 626 439.78	3 783 024.64

OZNACZENIA

Branża drogowa

- jezdnia bitumiczna
- powierzchnia brukowana kostką kamienną
- chodniki z kostki betonowej grubości 6 cm
- ścieżki rowerowe z masy bitumicznej
- zieleń
- drzewo do wycinki

Inwestor:	Miejski Zarząd Dróg w Ostrowie Wielkopolskim ul. Zamenhoffa 2b, 63-400 Ostrów Wielkopolski		
"Dowogas" PRACOWNIA PROJEKTOWA SIECI I INSTALACJI SANITARNYCH NIP 622-252-00-71 63-500 Rychtal ul. Bartkowska 1a tel./fax. 62 7515 148		SKALA: 1:500	RYS. NR :2a
OBIEKT : Rozbudowa ulic Kujawskiej i Danysza oraz budowa łącznika do ul. Limanowskiego w Ostrowie Wielkopolskim			
Miejscowość : Ostrów Wielkopolski			
Temat : Projekt zagospodarowania		Data opracowania : 05.2015	
Branża / Funkcja / Nazwisko, imię / Nr uprawnień / Podpis			
drogi / Projektant / inż.Michał Jóźwiak / 7131/134/P/2001			
drogi / Opracował / mgr inż. Małgorzata Jóźwiak			