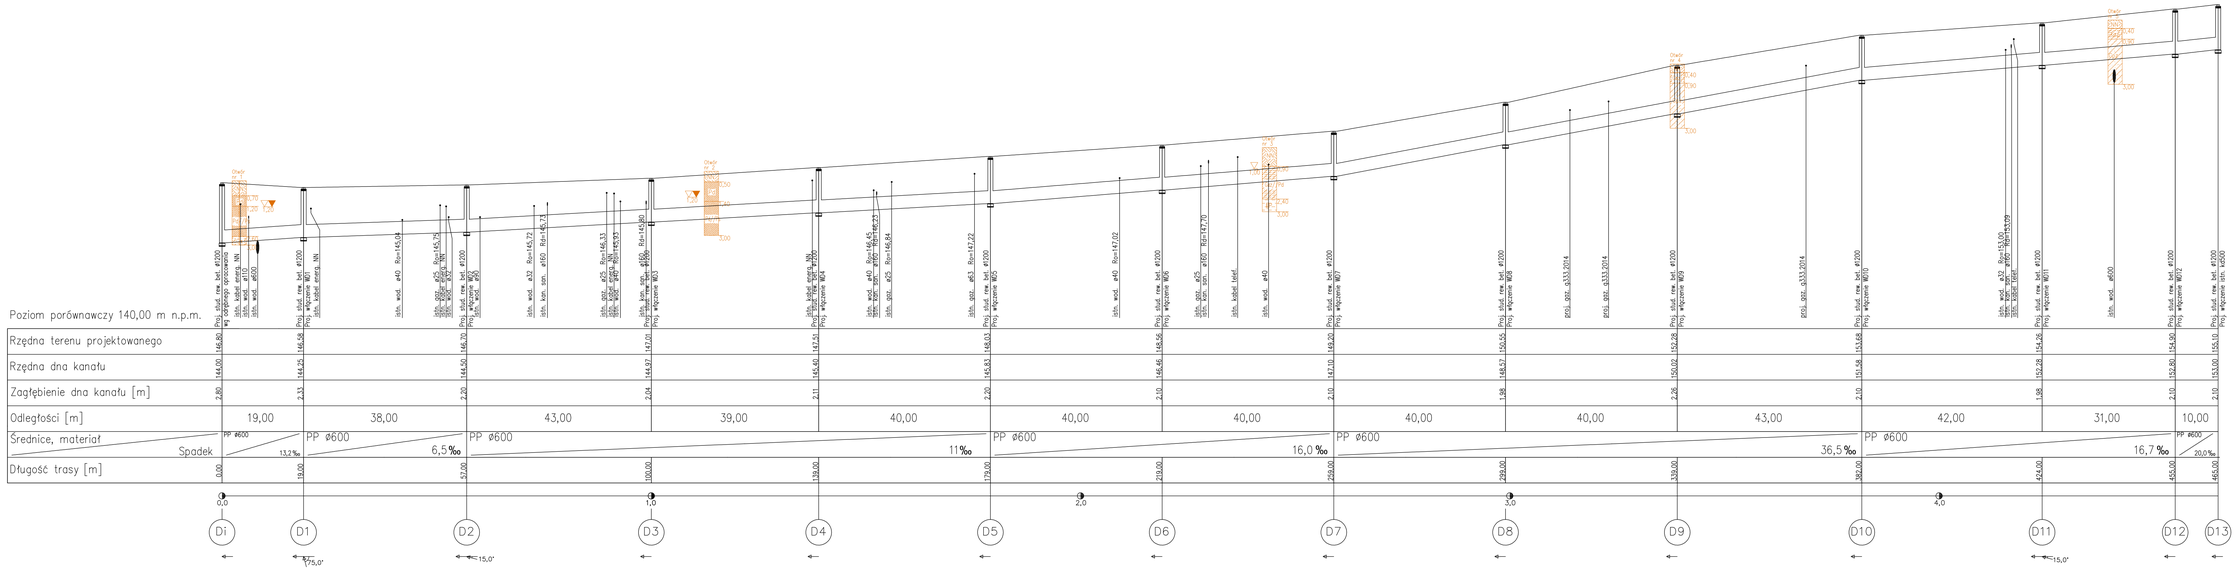

NAZWA INWESTYCJI:

BUDOWA KANALIZACJI DESZCZOWEJ I CIĄGU PIESZO–JEZDNEGO DLA UL.LESZCZYNOWEJ W OSTROWIE WIELKOPOLSKIM

INWESTOR:

Miejski Zarząd Dróg w Ostrowie Wielkopolskim

AUTOR:

KOMPROJEKT Zenobiusz Lewandowski
Nadzory Techniczne, Projektowanie
ul.Tatrzańska 108, 62–800 Kalisz
tel./fax 62 766 06 47
e-mail: biuro@komprojekt.pl

BRANŻA:

KANALIZACJA DESZCZOWA

	IMIĘ I NAZWISKO:	NR UPRAWNIEŃ:	PODPIS:
PROJEKTANT:	inż. Jarosław Grzelak	7131–7132/27/PW/2002 spec. sanitarna	
OPRACOWAŁ:	mgr inż. Marek Matusiak		
SPRAWDZIŁ:	mgr inż. Monika Żurowska	WKP/0273/PWOS/06 spec. sanitarna	

NAZWA RYSUNKU:

PROFIL PODŁUŻNY KANALIZACJI DESZCZOWEJ

SKALA:	NR RYSUNKU:	DATA:
1:100/500	2	Lipiec 2014

PROJEKT JEST CHRONIONY PRAWEM AUTORSKIM. ZABRONIONE JEST KOPIOWANIE, ZMIANA, ROZPOWSZECHNIANIE I PRZEKAZYWANIE OSOBOM TRZECIM BEZ ZGODY AUTORA.