




WPUST ULICZNY Z WLOTEM
ODSUNIĘTYM W STOSUNKU DO
LINII ŚCIEKU

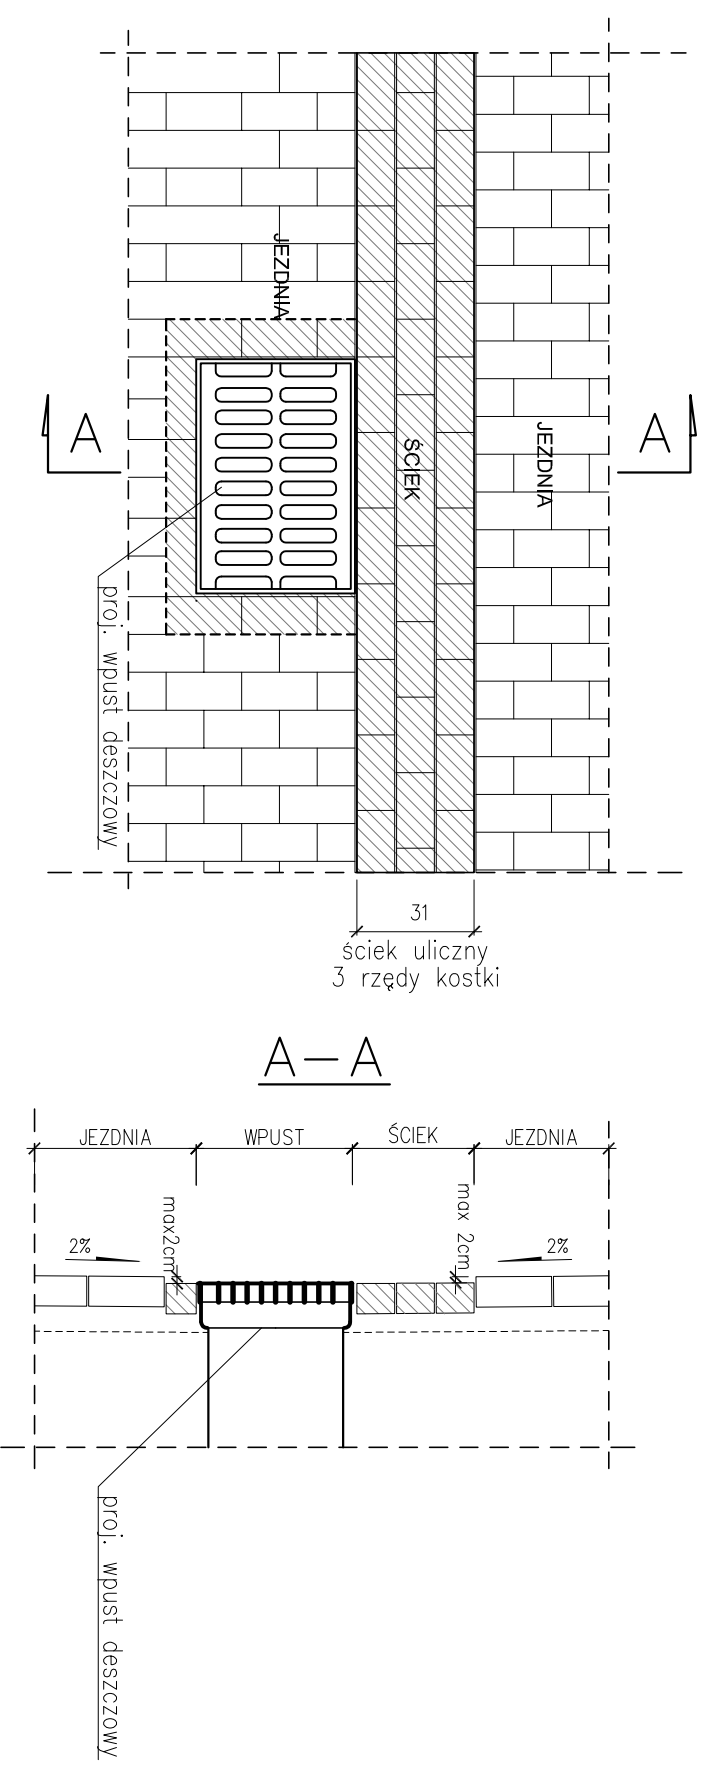

WPUST DESZCZOWY
PREFABRYKOWANY Ø425

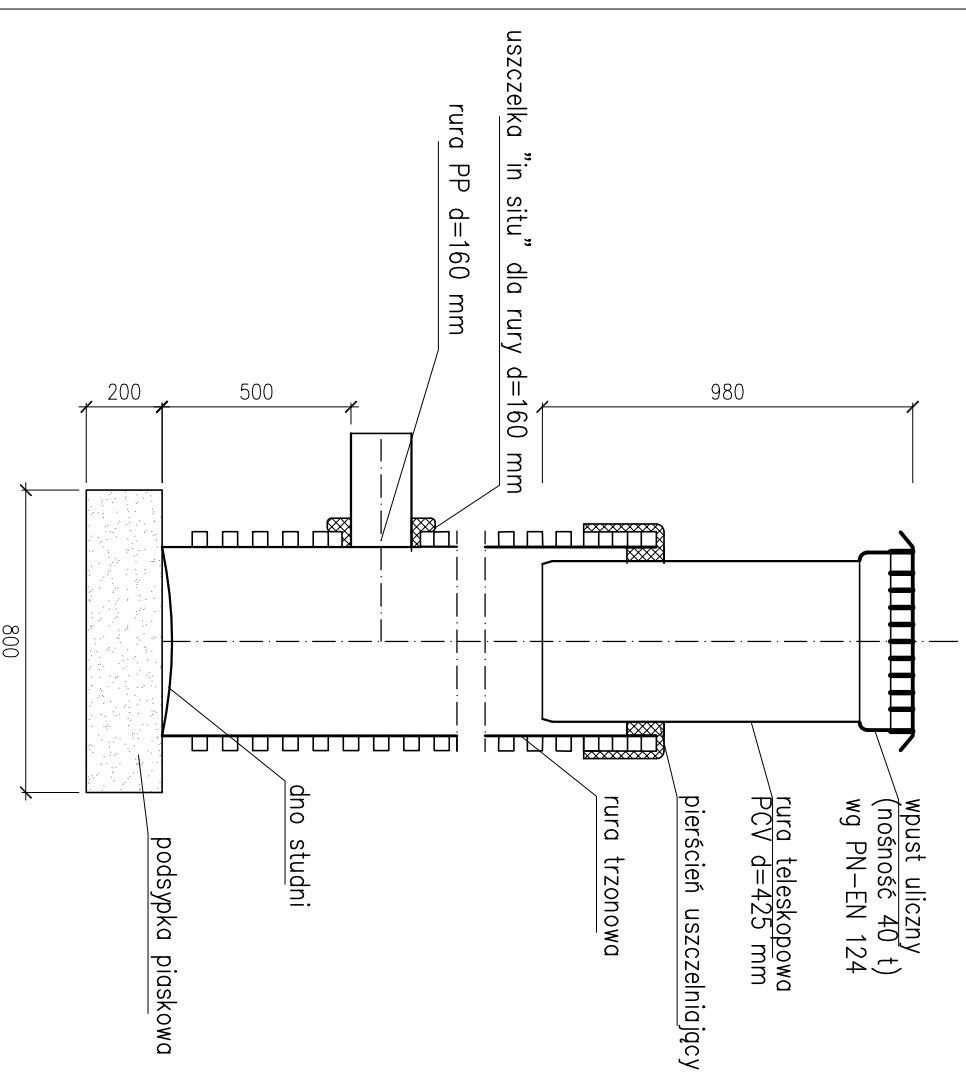

STUDNIA REWIZYJNA BETONOWA Ø1200

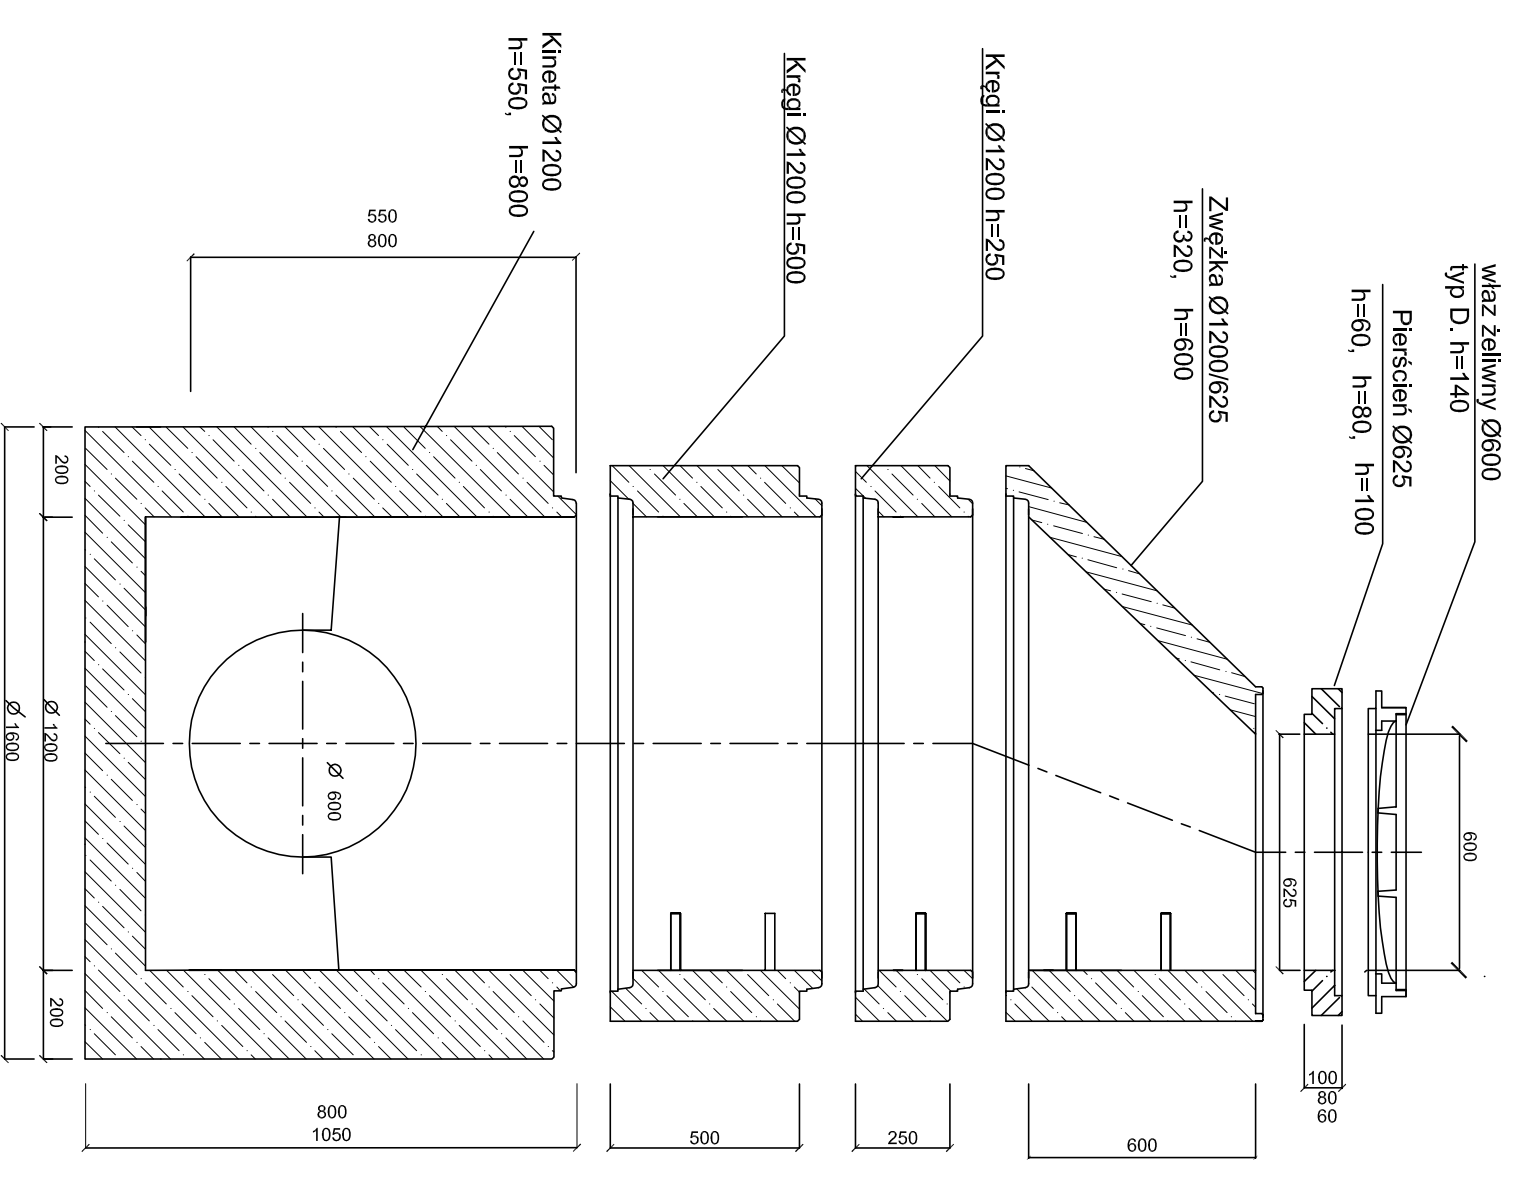

PROJEKT JEST CHRONIONY PRAWEM AUTORSKIM ZGODNIE Z USTAWĄ Z DNIA 4 LUTEGO 1994 O PRAWIE AUTORSKIM I PRAWACH POKREWNYCH (DZ. U. 00.80.904 Z PÓŻ. ZM.), I NIE MOŻE BYĆ KOPIOWANY BEZ PISEMNEJ ZGODY AUTORÓW

NAZWA INWESTYCJI: BUDOWA KANALIZACJI DESZCZOWEJ I CIĄGU PIESZO-JEZDNEGO DLA UL. LESZCZYŃSKIEJ W OSTROWIE WIELKOPOLSKIM		
INWESTOR : Miejski Zarząd Dróg w Ostrowie Wielkopolskim		
AUTOR: KOMPROJEKT Zenobiusz Lewandowski Nadzory Techniczne, Projektowanie		
ul. Trażewska 108, 62-800 Kalisz tel./fax 62 766 06 47 e-mail: biuro@komprojekt.pl		
BRANŻA: KANALIZACJA DESZCZOWA		
MIŁE I NAZWISKO:	NR UPRAWNIENI:	PODPIS:
inż. Jacek Grzelak	7131-7132/37/P/W/2002 specj. sanitarna	
OPRACOWAŁ: mgr inż. Lukasz Cholewa		
SPRAWDZIŁ: mgr inż. Monika Żurawska	WKP/0273/PW05/06 specj. sanitarna	
NAZWA RYSUNKU: RYSUNKI SZCZEGÓŁOWE		
SKALA: 1:50	NR RYSUNKU: 4	DATA: Lipiec 2014