


PRZEKRÓJ I-I

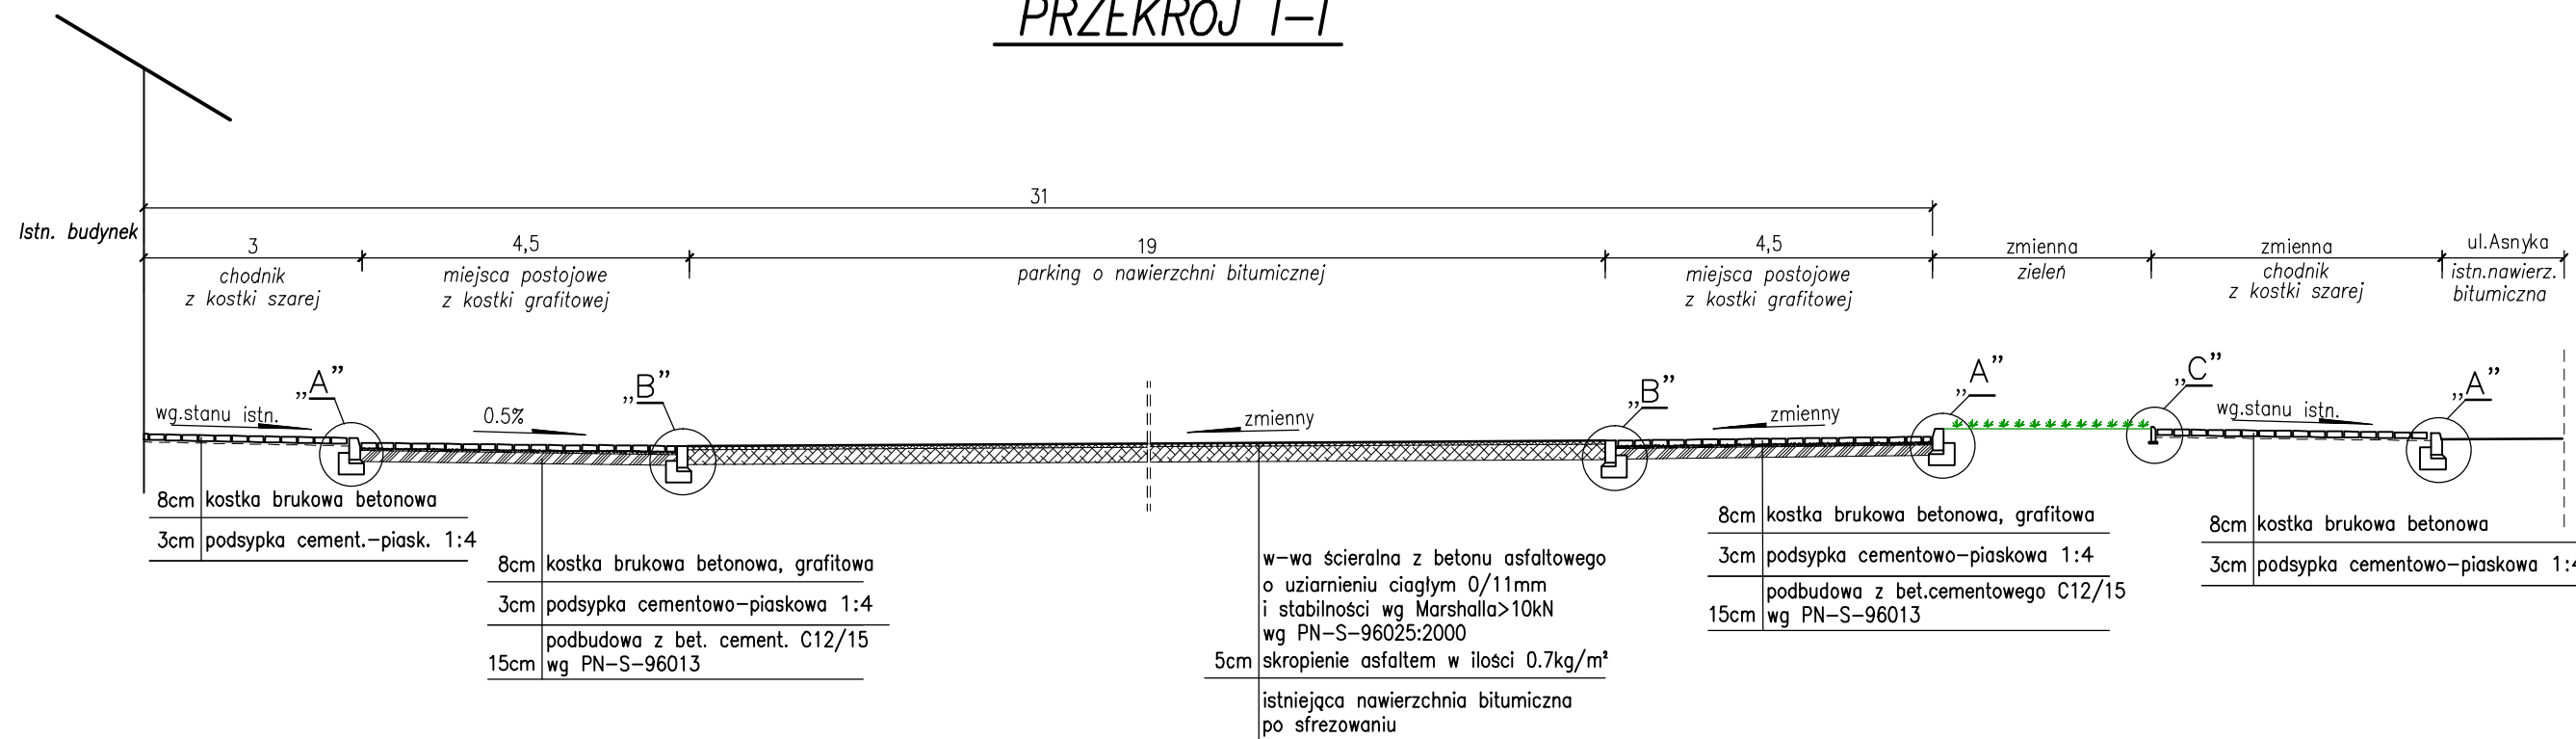

PROJEKT JEST CHRONIONY PRAWEM AUTORSKIM ZGODNIE Z USTAWĄ Z DNIA 4 LUTEGO 1994 O PRAWIE AUTORSKIM I PRAWACH POKREWNYCH (DZ. U. 00.80.304 Z PÓZ. ZM.), I NIE MOŻE BYĆ KOPIOWANY BEZ PISEMNEJ ZGODY AUTORÓW

NAZWA INWESTYCJI: PRZEBUDOWA ISTNIEJĄCEGO PARKINGU PRZY UL. ASNYKA W OSTROWIE WIELKOPOLSKIM			
INWESTOR : Miejski Zarząd Dróg w Ostrowie Wielkopolskim			
AUTOR: KOMPROJEKT Zenobiusz Lewandowski Nadzory Techniczne, Projektowanie			
ul. Tatrzańska 108, 62-800 Kalisz; tel./fax 62 766 06 47 e-mail: biuro@komprojekt.pl			
BRANŻA: DROGOWA			
PROJEKTANT:	IMIĘ I NAZWISKO: mgr inż. Zenobiusz Lewandowski	NR UPRAWNIENI: UAN.7342-70/94	PODPIS:
NAZWA RYSUNKU: PRZEKRÓJ KONSTRUKCYJNY			
SKALA: 1:100	NR RYSUNKU: 4	DATA: sierpień 2016	