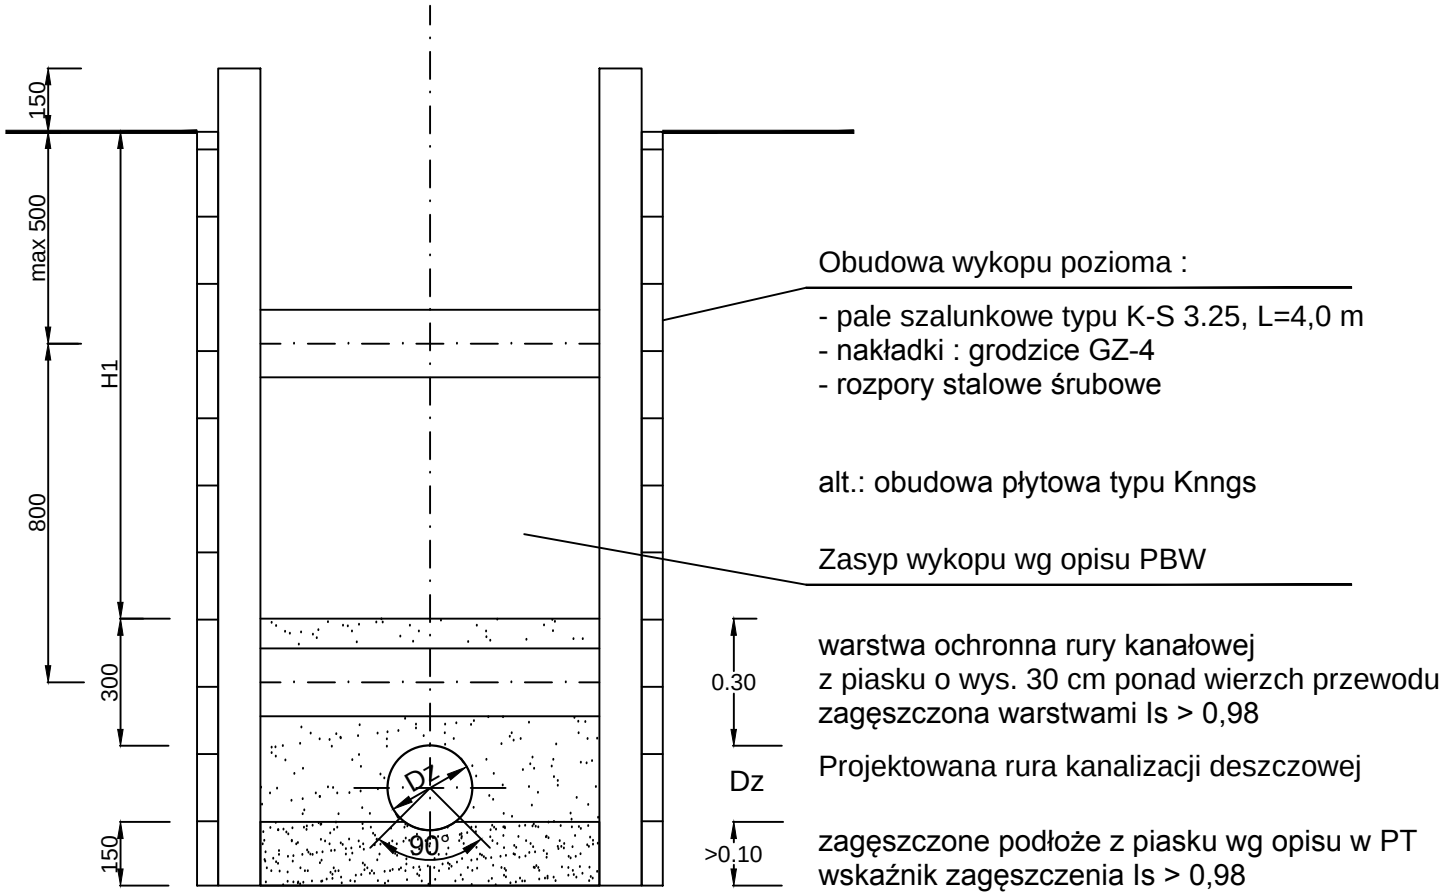

UWAGA:
– ROZPATRYWAĆ ŁĄCZNIE Z OPRACOWANIAMI BRANŻOWYMI
– WSZYSTKIE WYMIARY SPRAWDZIĆ NA BUDOWIE

SCHEMAT UKŁADANIA RUR W WYKOPIE SZALOWANYM

ZAŁ. NR 3