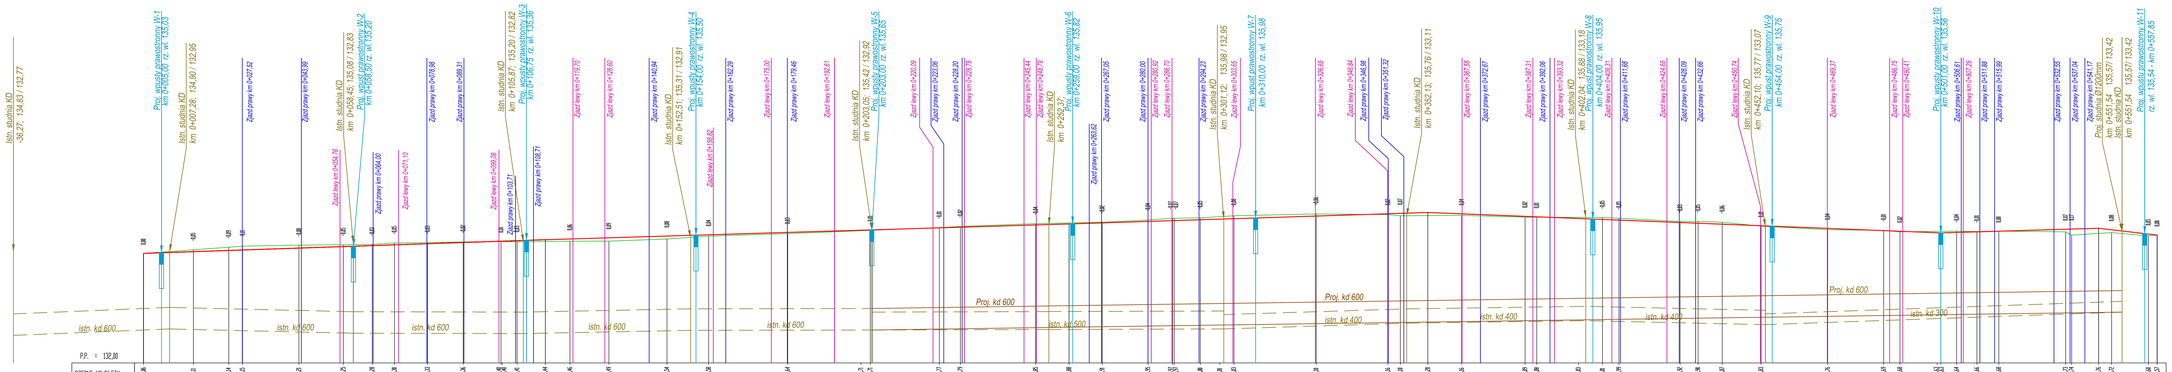

INWESTOR	Jednostka projektująca
Miejski Zarząd Dróg w Ostrowie Wielkopolskim ul. Zamenhofa 29 63-400 Ostrów Wielkopolski	WEBA

TYTUŁ

ul. Tęczowa w Ostrowie Wielkopolskim

województwo wielkopolskie	powiat ostrowski	miasto Ostrów Wlkp.

Profile podłużne	Skala 1:50 1:500	Nr rysunku 4

Stanowisko	Imię i Nazwisko	Nr uprawnień	Data
Opracowanie			
Projektant	B. Rajch	7131/7/P/2002	listopad 2015r.
Weryfikator	E. Zbyrowska	139/81/Pw	