0+000.00 - 0+061.80

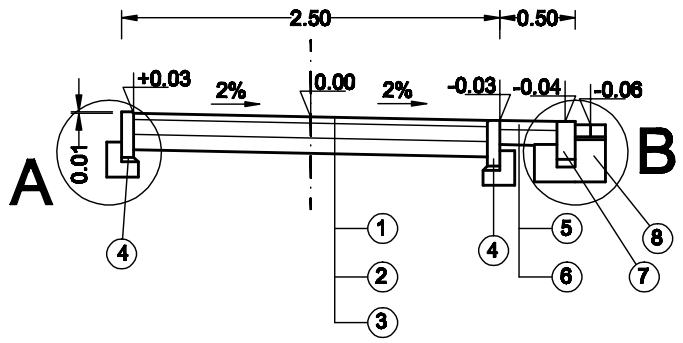

0+0+079.73 - 0+260.58

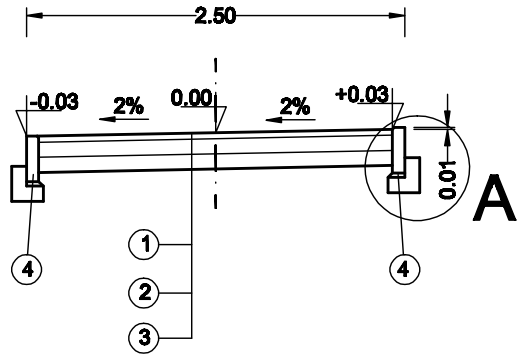

1. **warstwa ścieralna z BA AC 8S** **gr.4cm**
2. **podbudowa z kruszywa łamanego stab.mechanicznie** **gr.10cm**
3. **warstwa z kruszywa stab.cementem Rm=1.5 MPa** **gr.15 cm**
4. obrzeże 8x30x100 na ławie betonowej z oporem
5. kostka betonowa Polbruk typu cegła czerwona grubości 6 cm
6. podsypka cementowo-piaskowa grubości 10 cm
7. opornik 12x25x100 na ławie betonowej z oporem
8. ściek z kostki bet. gr.8cm na pods. gr.2cm i ławie bet. gr. 24cm

SZCZEGÓŁY KONSTRUKCYJNE

Szczegół A skala 1:20

ława - 0.035m² / mb krawężnika

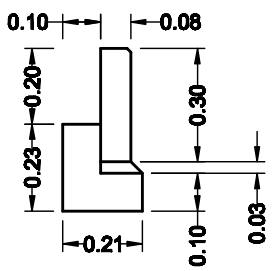

Szczegół B skala 1:20

ława - 0.11m² / mb krawężnika

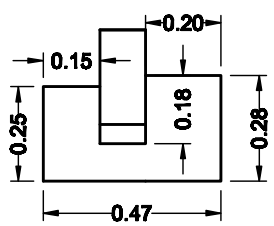

Inwestor:		**Miejski Zarząd Dróg w Ostrowie Wielkopolskim ul. Zamenhoffa 2b, 63-400 Ostrów Wielkopolski**		
NIP 618-002-46-71	"Cowogaz" PRACOWNIA PROJEKTOWA SIECI I INSTALACJI SANITARNYCH 62-800 Kalisz ul. Serbinowska 1a tel./fax. 62 7643-159		**SKALA: 1:50**	**RYS. NR :4**
OBIEKT :	**Ścieżka rowerowa wzdłuż "Stawu Szulca" na ulicy Lwowskiej w Ostrowie Wielkopolskim**			
Miejscowość : **Ostrów Wielkopolski**				
Temat :	Przekroje konstrukcyjne		Data opracowania : 07.2016	
Branża	Funkcja	Nazwisko, imię	Nr uprawnień	Podpis
drogi	Projektant	inż.Michał Jóźwiak	7131/134/P/2001	
drogi	Opracował	mgr inż. Małgorzata Jóźwiak		