




SZCZEGÓŁ "A"

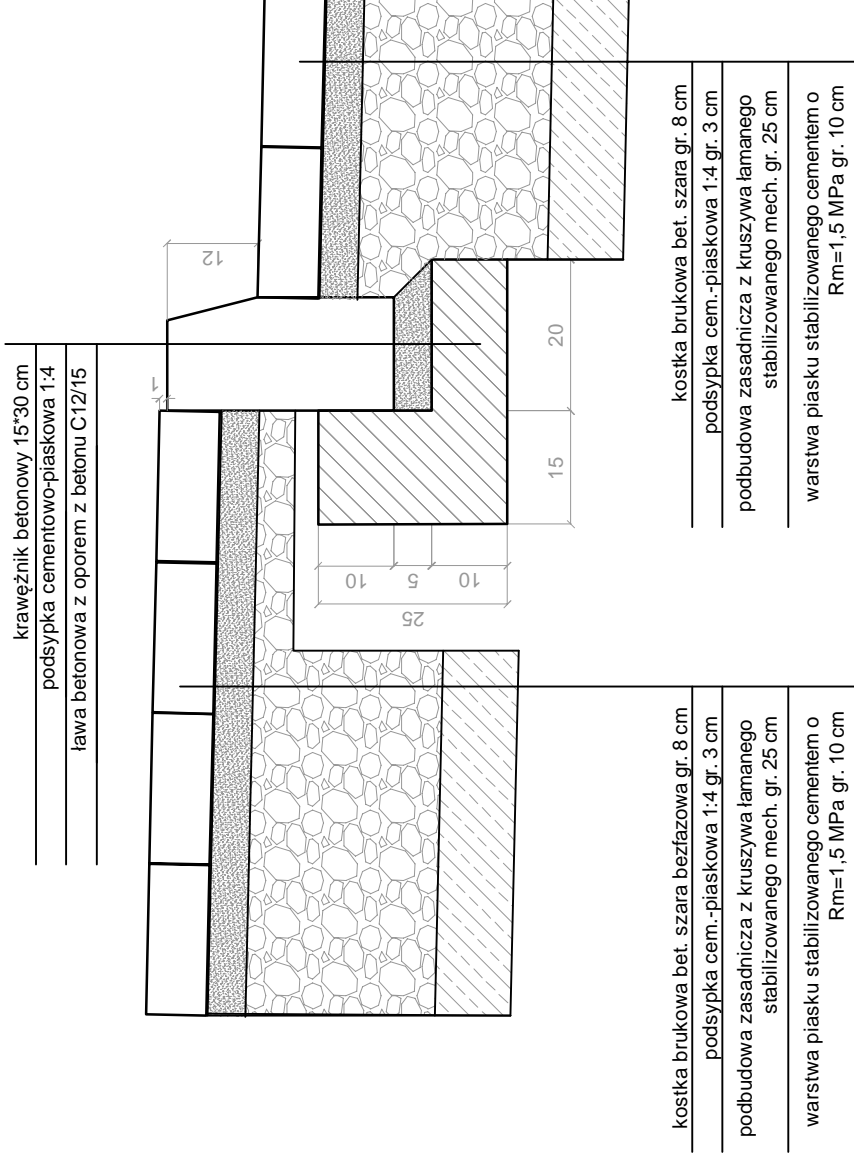


SZCZEGÓŁ "B"

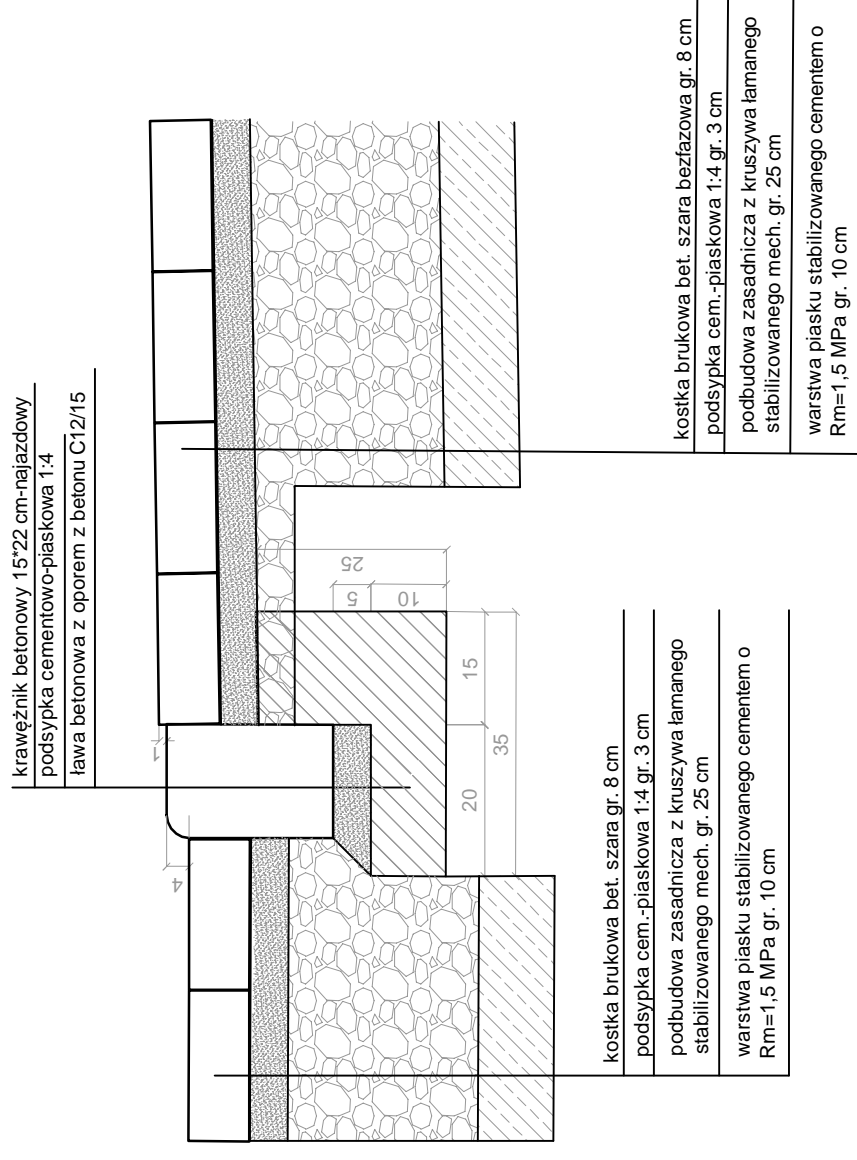

SZCZEGÓŁ "C"

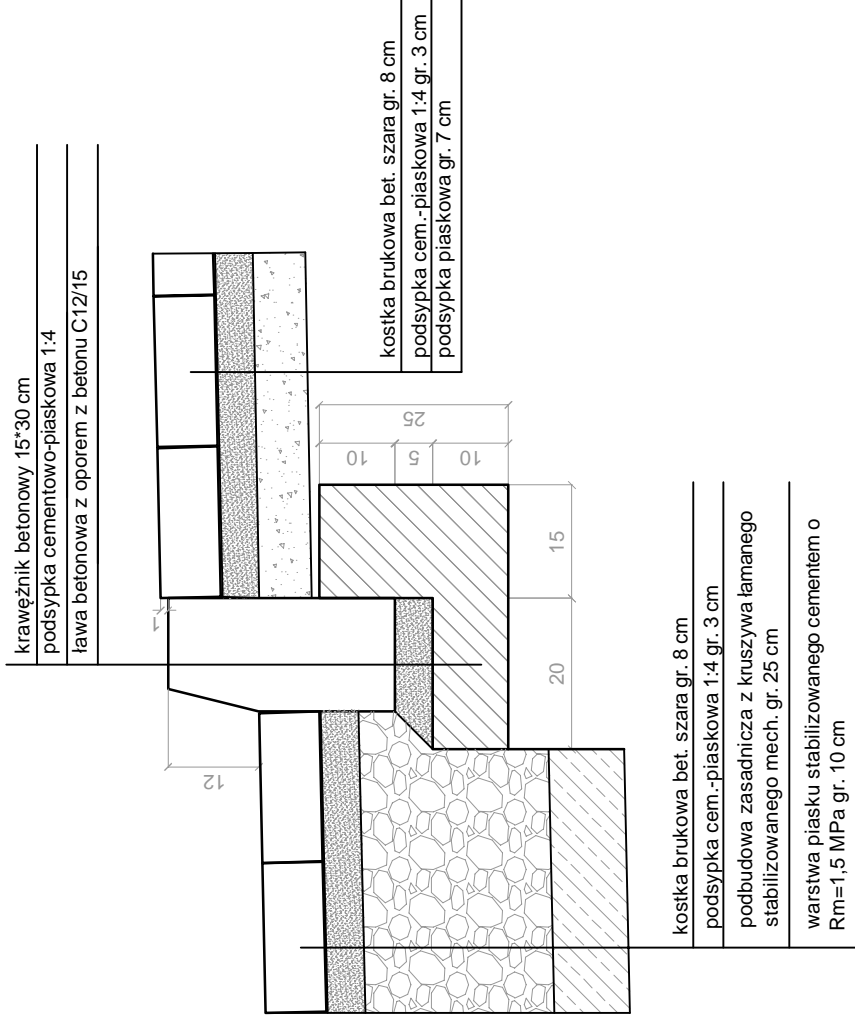

SZCZEGÓŁ "D"

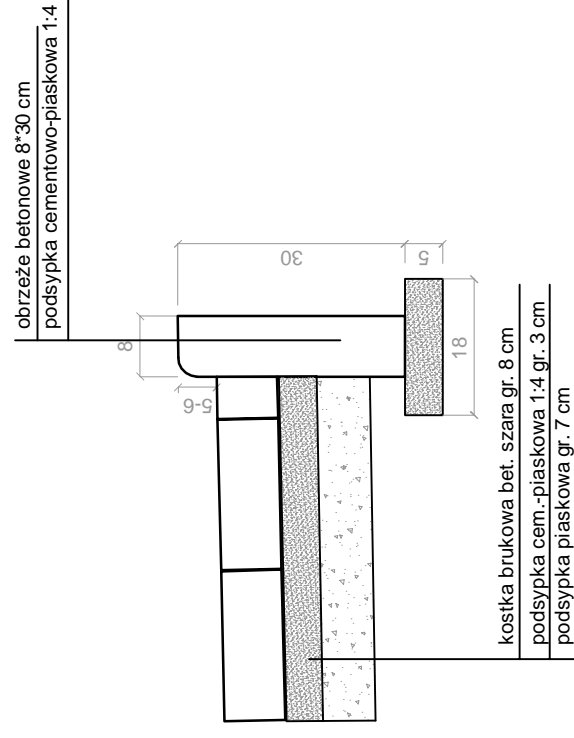

TYTUŁ-RYSUNKU: SZCZEGÓŁY KONSTRUKCYJNE			
TEMAT: Przebudowa nawierzchni targowiska przy ul. Głogowskiej w Ostrowie Wielkopolskim oraz przebudowa ul. Targowej			
LOKALIZACJA: Jedn. ewid. miasto Ostrow Wielkopolski; obręb 0099 dz. nr 108/1, 108/2, 111, 106, 107, 101/1, 101/2, 100/1, 84, 83/7, 62/1, 50/1	BRANŻA: DROGOWA	DATA: WRZESIEŃ 2016	SKALA: 1:100
INWESTOR: Miejski Zarząd Dróg w Ostrowie Wielkopolskim ul. Zamenhofa 2B 63-400 Ostrow Wielkopolski	NR UPRAWNIENI: UAN 7342-42/91	NR PRZYN.DO ZBYW: WKP/BD/5341/01	NR RYS: 4
PROJEKTANT: mgr inż. Paweł Urbański			