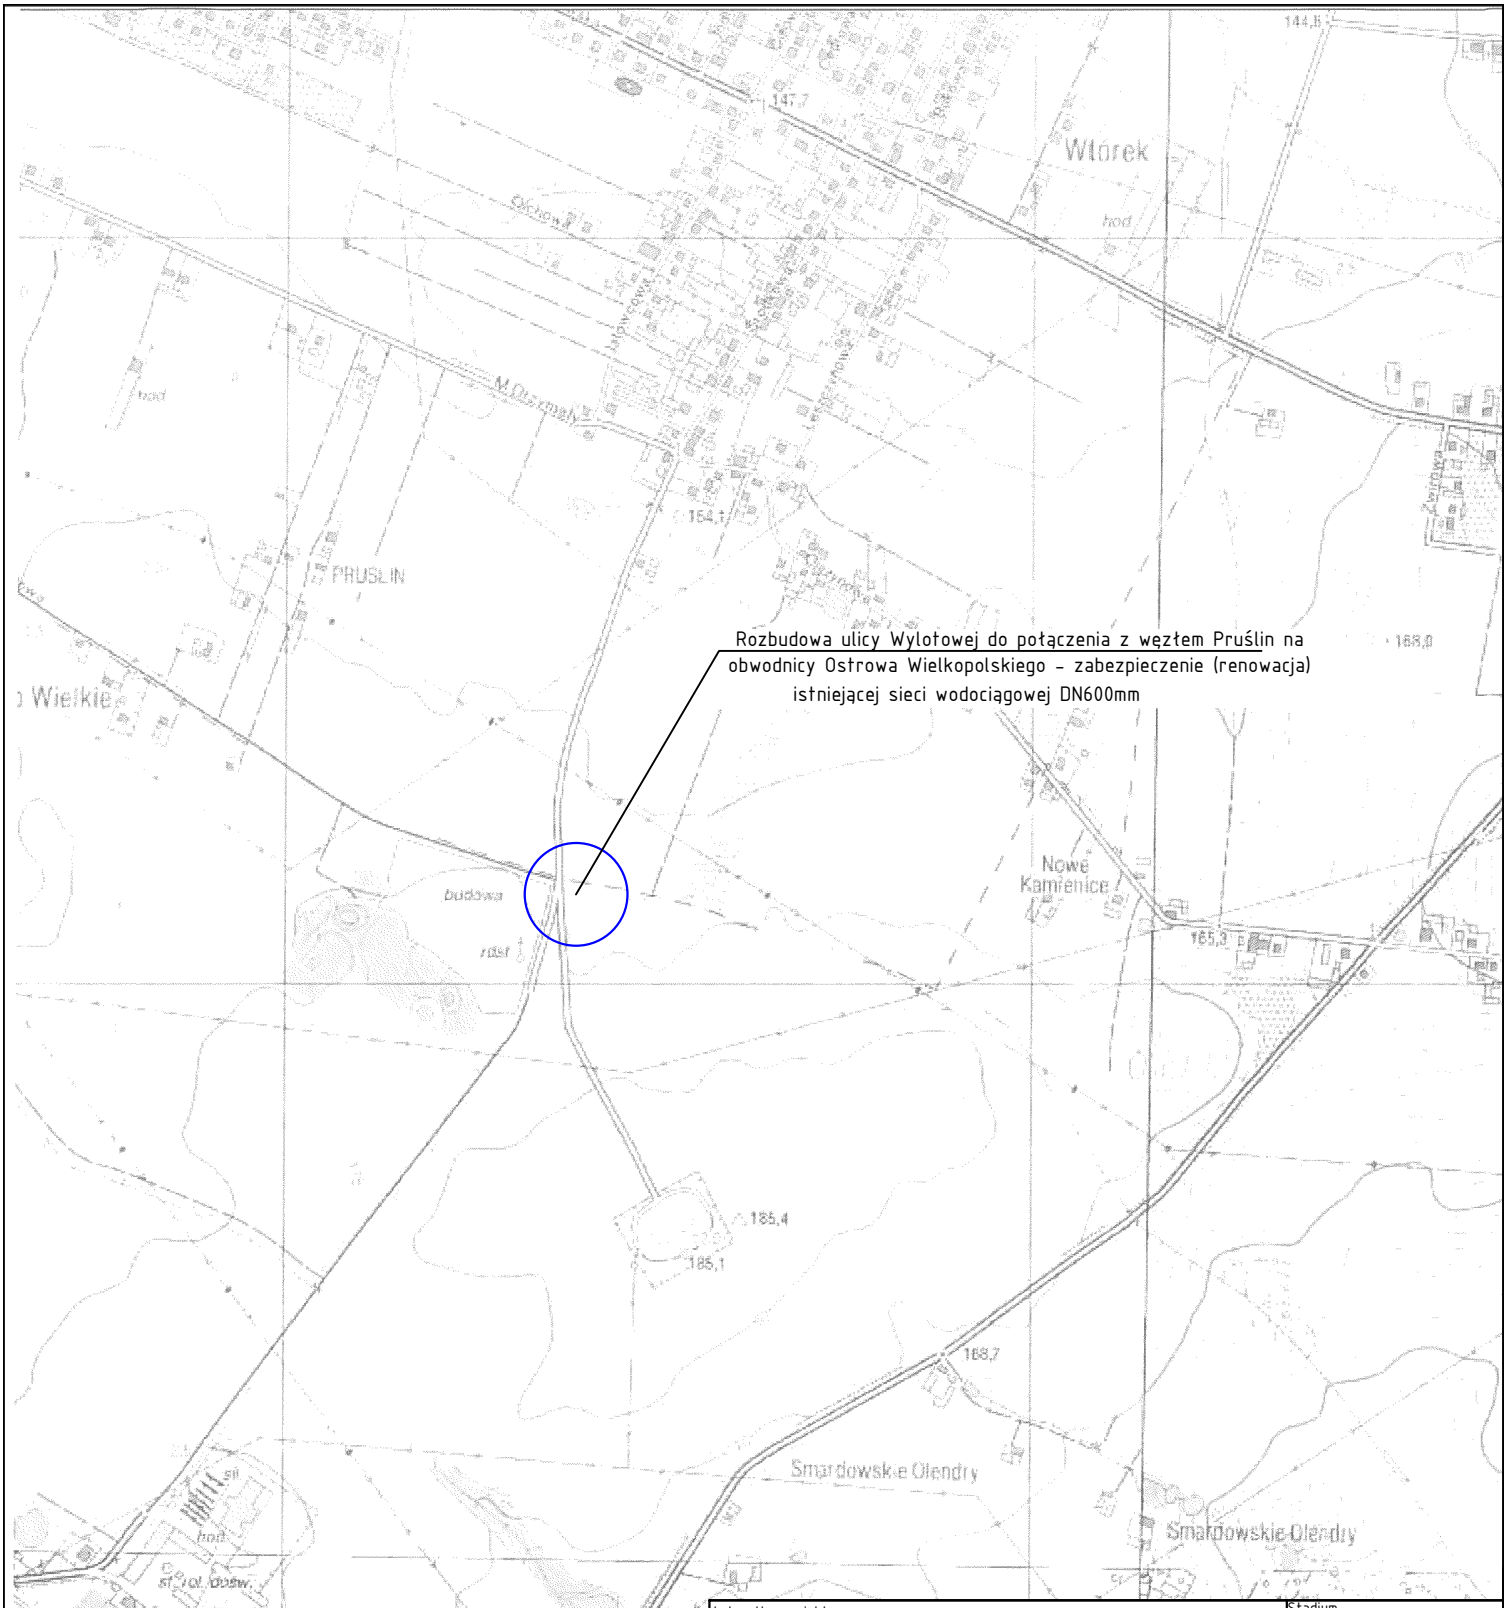

Jednostka projektowa *Zakład Projektowo-Usługowy Inżynierii Środowiska* *PRIMEKO* *62-800 Kalisz, ul. Łódzka 210* *tel./fax 62 767 02 63* *www.primeko.com.pl e-mail: primeko@o2.pl*		Stadium Projekt budowalno-wykonawczy Skala 1:10000 Data oprac. Lipiec 2016r.
Nazwa obiektu	Rozbudowa ulicy Wylotowej do połączenia z węzłem Pruślin na obwodnicy Ostrowa Wielkopolskiego - zabezpieczenie (renowacja) istniejącej sieci wodociągowej DN600mm	
Nazwa rysunku	MAPA POGLĄDOWA	
Projektant	inż. Jarosław Grzelak upr. nr 7131-7132/37/PW/2002	Rys nr. A