


PROFIL PODŁUŻNY

odcinek 1 (A-B-C-D)

skala 1:500

ul. Ilimnowskiego

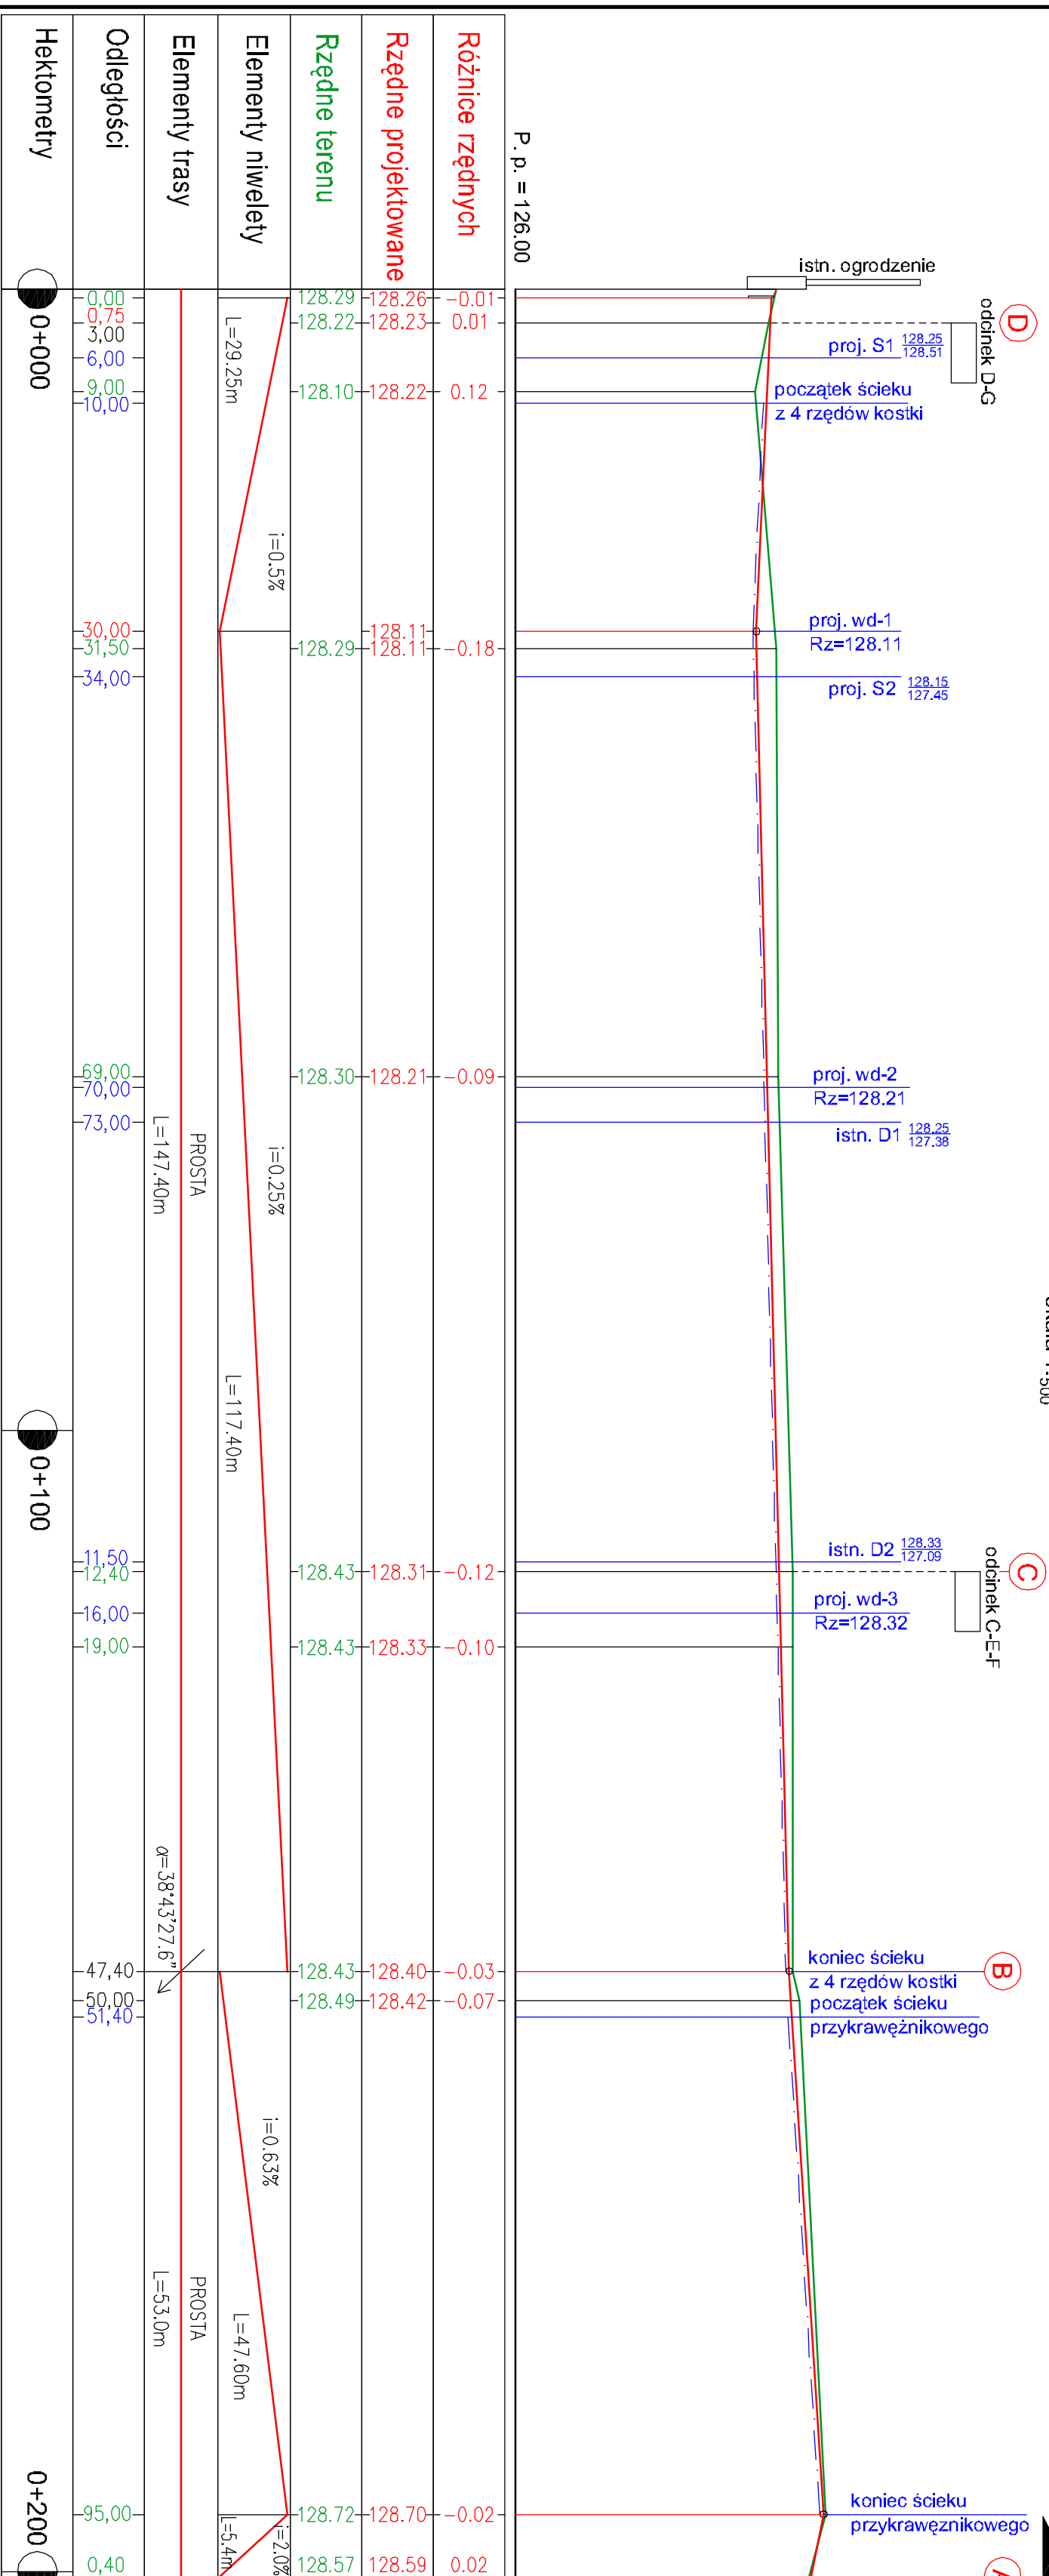

PROJEKT JEST CHRONIONY PRAWEM AUTORSKIM ZGODNIE Z USTAWĄ Z DNIA 4 LUTEGO 1994 O PRAWIE AUTORSKIM I PRAWACH OKREMLNYCH (DZ. U. 00.80.904 Z PÓZ. ZM.), I NIE MOŻE BYĆ KOPLOWANY BEZ PISEMNEJ ZGODY AUTORÓW

NAZWA INWESTYCJI: Budowa nawierzchni ciągu pieszo-jazdnego na ulicy Regdowej w Ostrowie Wielkopolskim z uzupełnieniem brakujących przykandilków			
INWESTOR: Miejski Zarząd Dróg w Ostrowie Wielkopolskim			
AUTOR: KOMPROJEKT Zenobiusz Lewandowski Nadzory Techniczne, Projektowanie			
ul. Torwicka 10B, 62-800 Kalisz tel./fax 62 766 06 47 e-mail: biuro@komproj.pl			
BRANŻA: DROGOWA		MIEJSCOWOŚĆ: NR URZĄWIENIA: PODPIS:	
PROJEKTANT: mgr inż. Zenobiusz Lewandowski		UAN.7342-70/94	
NAZWA RYSUNKU: PROFIL PODŁUŻNY odcinek 1 (A-B-C-D)			
SKALA: 1:50/500	NR RYSUNKU: 3.1	DATA: maj 2016	