



PROFIL PODŁUŻNY odcinek 2 (C-E-F)

skala 1:⁵⁰/₅₀₀

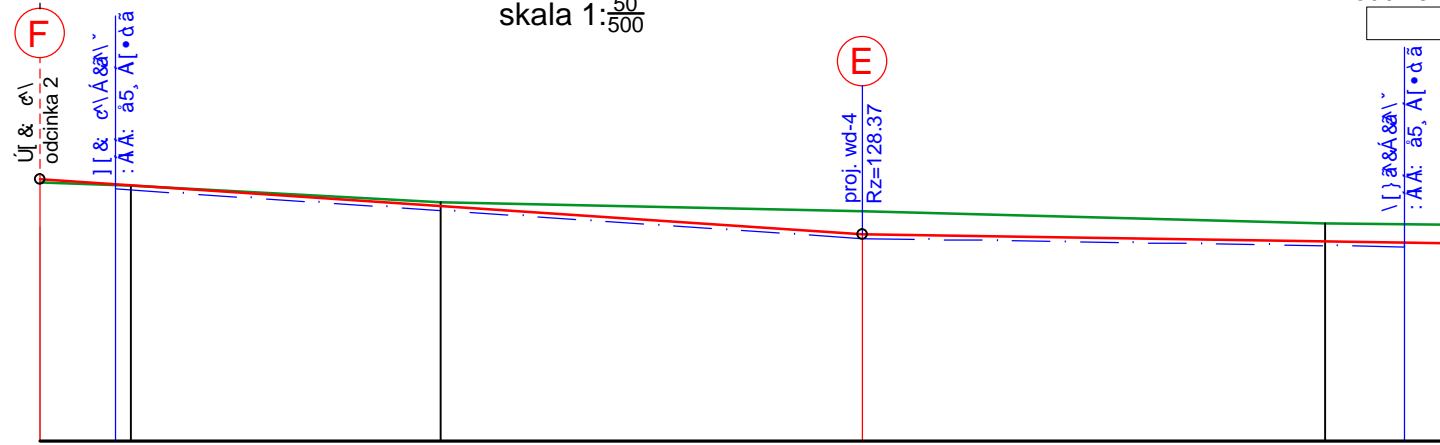


P. p. = 127.00

| | | | | | | |
|---------------------|-------------------------------|--------|---------|-----------------|---------|----------------|
| Różnice rzędnych | 0.02 | 0.00 | -0.03 | -0.15 | -0.12 | -0.12 |
| Rzędne projektowane | 128.73 | 128.69 | 128.55 | 128.37 | 128.32 | 128.31 |
| Rzędne terenu | 128.71 | 128.69 | 128.58 | 128.52 | 128.44 | 128.43 |
| Elementy niwelety | L=54,4m i=0,66% | | i=0,33% | | L=30,6m | L=8,0m i=2,0% |
| Elementy trasy | PROSTA L=54,40m α=39°17'14.8" | | | PROSTA L=38,60m | | |
| Odległości | 00,00 | 5,00 | 26,50 | 54,40 | 85,00 | 90,25 93,00 |

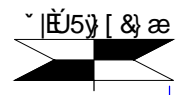

PROFIL PODŁUŻNY odcinek 3 (G-D)

skala 1:⁵⁰/₅₀₀

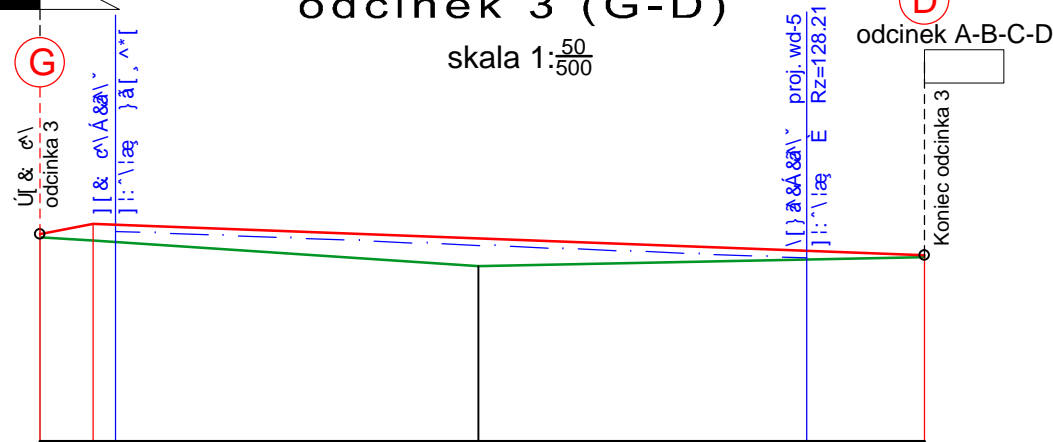

P. p. = 127.00

| | | | | |
|---------------------|-----------------|-----------------|--------|----------------|
| Różnice rzędnych | 0.02 | 0.11 | -0.18 | 0.01 |
| Rzędne projektowane | 128.37 | 128.44 | 128.34 | 128.23 |
| Rzędne terenu | 128.35 | 128.33 | 128.16 | 128.22 |
| Elementy niwelety | L=3,5m i=2,0% | L=55,0m i=0,38% | | |
| Elementy trasy | PROSTA L=58,50m | | | |
| Odległości | 00,00 | 3,50 5,00 | 29,00 | 50,70 58,50 |

PROJEKT JEST CHRONIONY PRAWEM AUTORSKIM ZGODNIE Z USTAWĄ Z DNIA 4 LUTEGO 1994 O PRAWIE AUTORSKIM I PRAWACH POJEDYNYCH (DZ. U. 00.80.504 Z PÓZ. ZM.), I NIE MOŻE BYĆ KOPIOWANY BEZ PISEMNEJ ZGODY AUTORÓW

| | | | |
|--|--------------------|-------------------|---------|
| NAZWA INWESTYCJI: Budowa nawierzchni ciągu pieszo-jednego na ulicy Regatowej w Ostrowie Wielkopolskim z uzupełnieniem brakujących przykanalików | | | |
| INWESTOR : Miejski Zarząd Dróg w Ostrowie Wielkopolskim | | | |
| AUTOR: KOMPROJEKT Zenobiusz Lewandowski Nadzory Techniczne, Projektowanie ul. Tatrzańska 108, 62-800 Kalisz; tel./fax 62 766 06 47 e-mail: biuro@komprojekt.pl | | | |
| BRANŻA: DROGOWA | | | |
| PROJEKTANT: | IMIĘ I NAZWISKO: | NR UPRAWNIENI: | PODPIS: |
| mgr inż. Zenobiusz Lewandowski | | UAN.7342-70/94 | |
| NAZWA RYSUNKU: PROFILE PODŁUŻNE odcinek2 (C-E-F), odcinek3 (D-G) | | | |
| SKALA: 1: 50/500 | NR RYSUNKU: 3.2 | DATA: maj 2016 | |