


PROFIL PODŁUŻNY Łącznik II

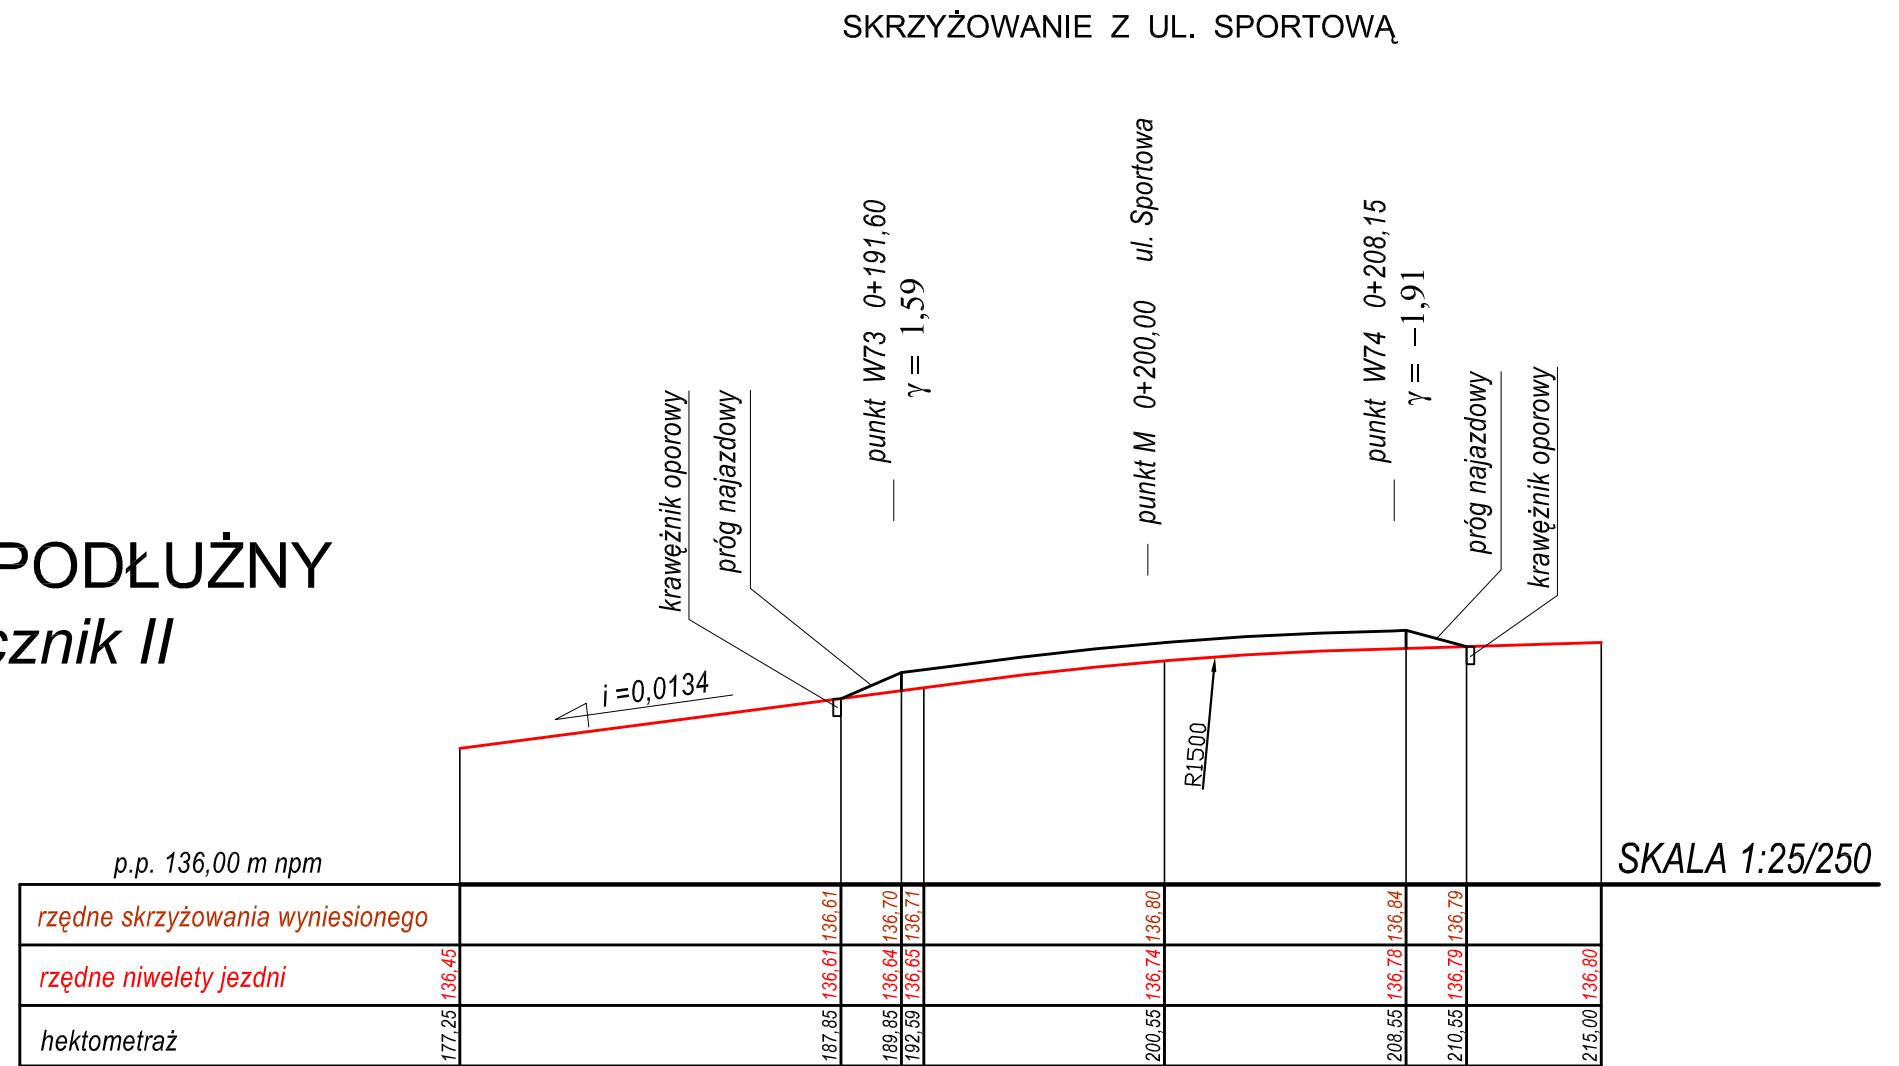

STUDIO PROJEKTOWE KONRAD LEWICKI 76-004 SIANÓW, KARNIE SZEWICE 45 B NIP 499-058-11-03 TEL. 694 956-501		Temat opracowania: PRZEBUDOWA ULIC HEBANOWEJ I SPORTOWEJ WRAZ Z BUDOWĄ KANALIZACJI DESZCZOWEJ NA TERENIE OS. PRUŚLIN W OSTROWIE WIELKOPOLSKIM	
Inwestor:		Miejski Zarząd Dróg w Ostrowie Wielkopolskim, ul. Zamenhofska 2b 63-400 Ostrów Wielkopolski	
Tytuł rysunku:		Profil wyniesionego skrzyżowania SKRZYŻOWANIE Z UL. SPORTOWĄ	
Branża: Drogowa	Projektował:	Nr uprawnień:	Podpis:
	inż. Grzegorz Knitter	ZAP/0094/POOD/04	Skala: 1:25/250
	inż. Bogdan Misiura	ZAP/0054/POOD/04	Data: 04.2016
			Nr rys. 2/12