


Skala 1:100:500
Legenda:
 — Teren (stan istniejący)
 — Niweleta
 □ Wpust uliczny

Obiekt:
**PRZEBUDOWA ULIC HEBANOWEJ I SPORTOWEJ WRAZ Z BUDOWĄ KANALIZACJI DESZCZOWEJ
 NA TERENIE OS. PRUŚLIN W OSTROWIE WIELKOPOLSKIM**

P.P. 125,00 m npm

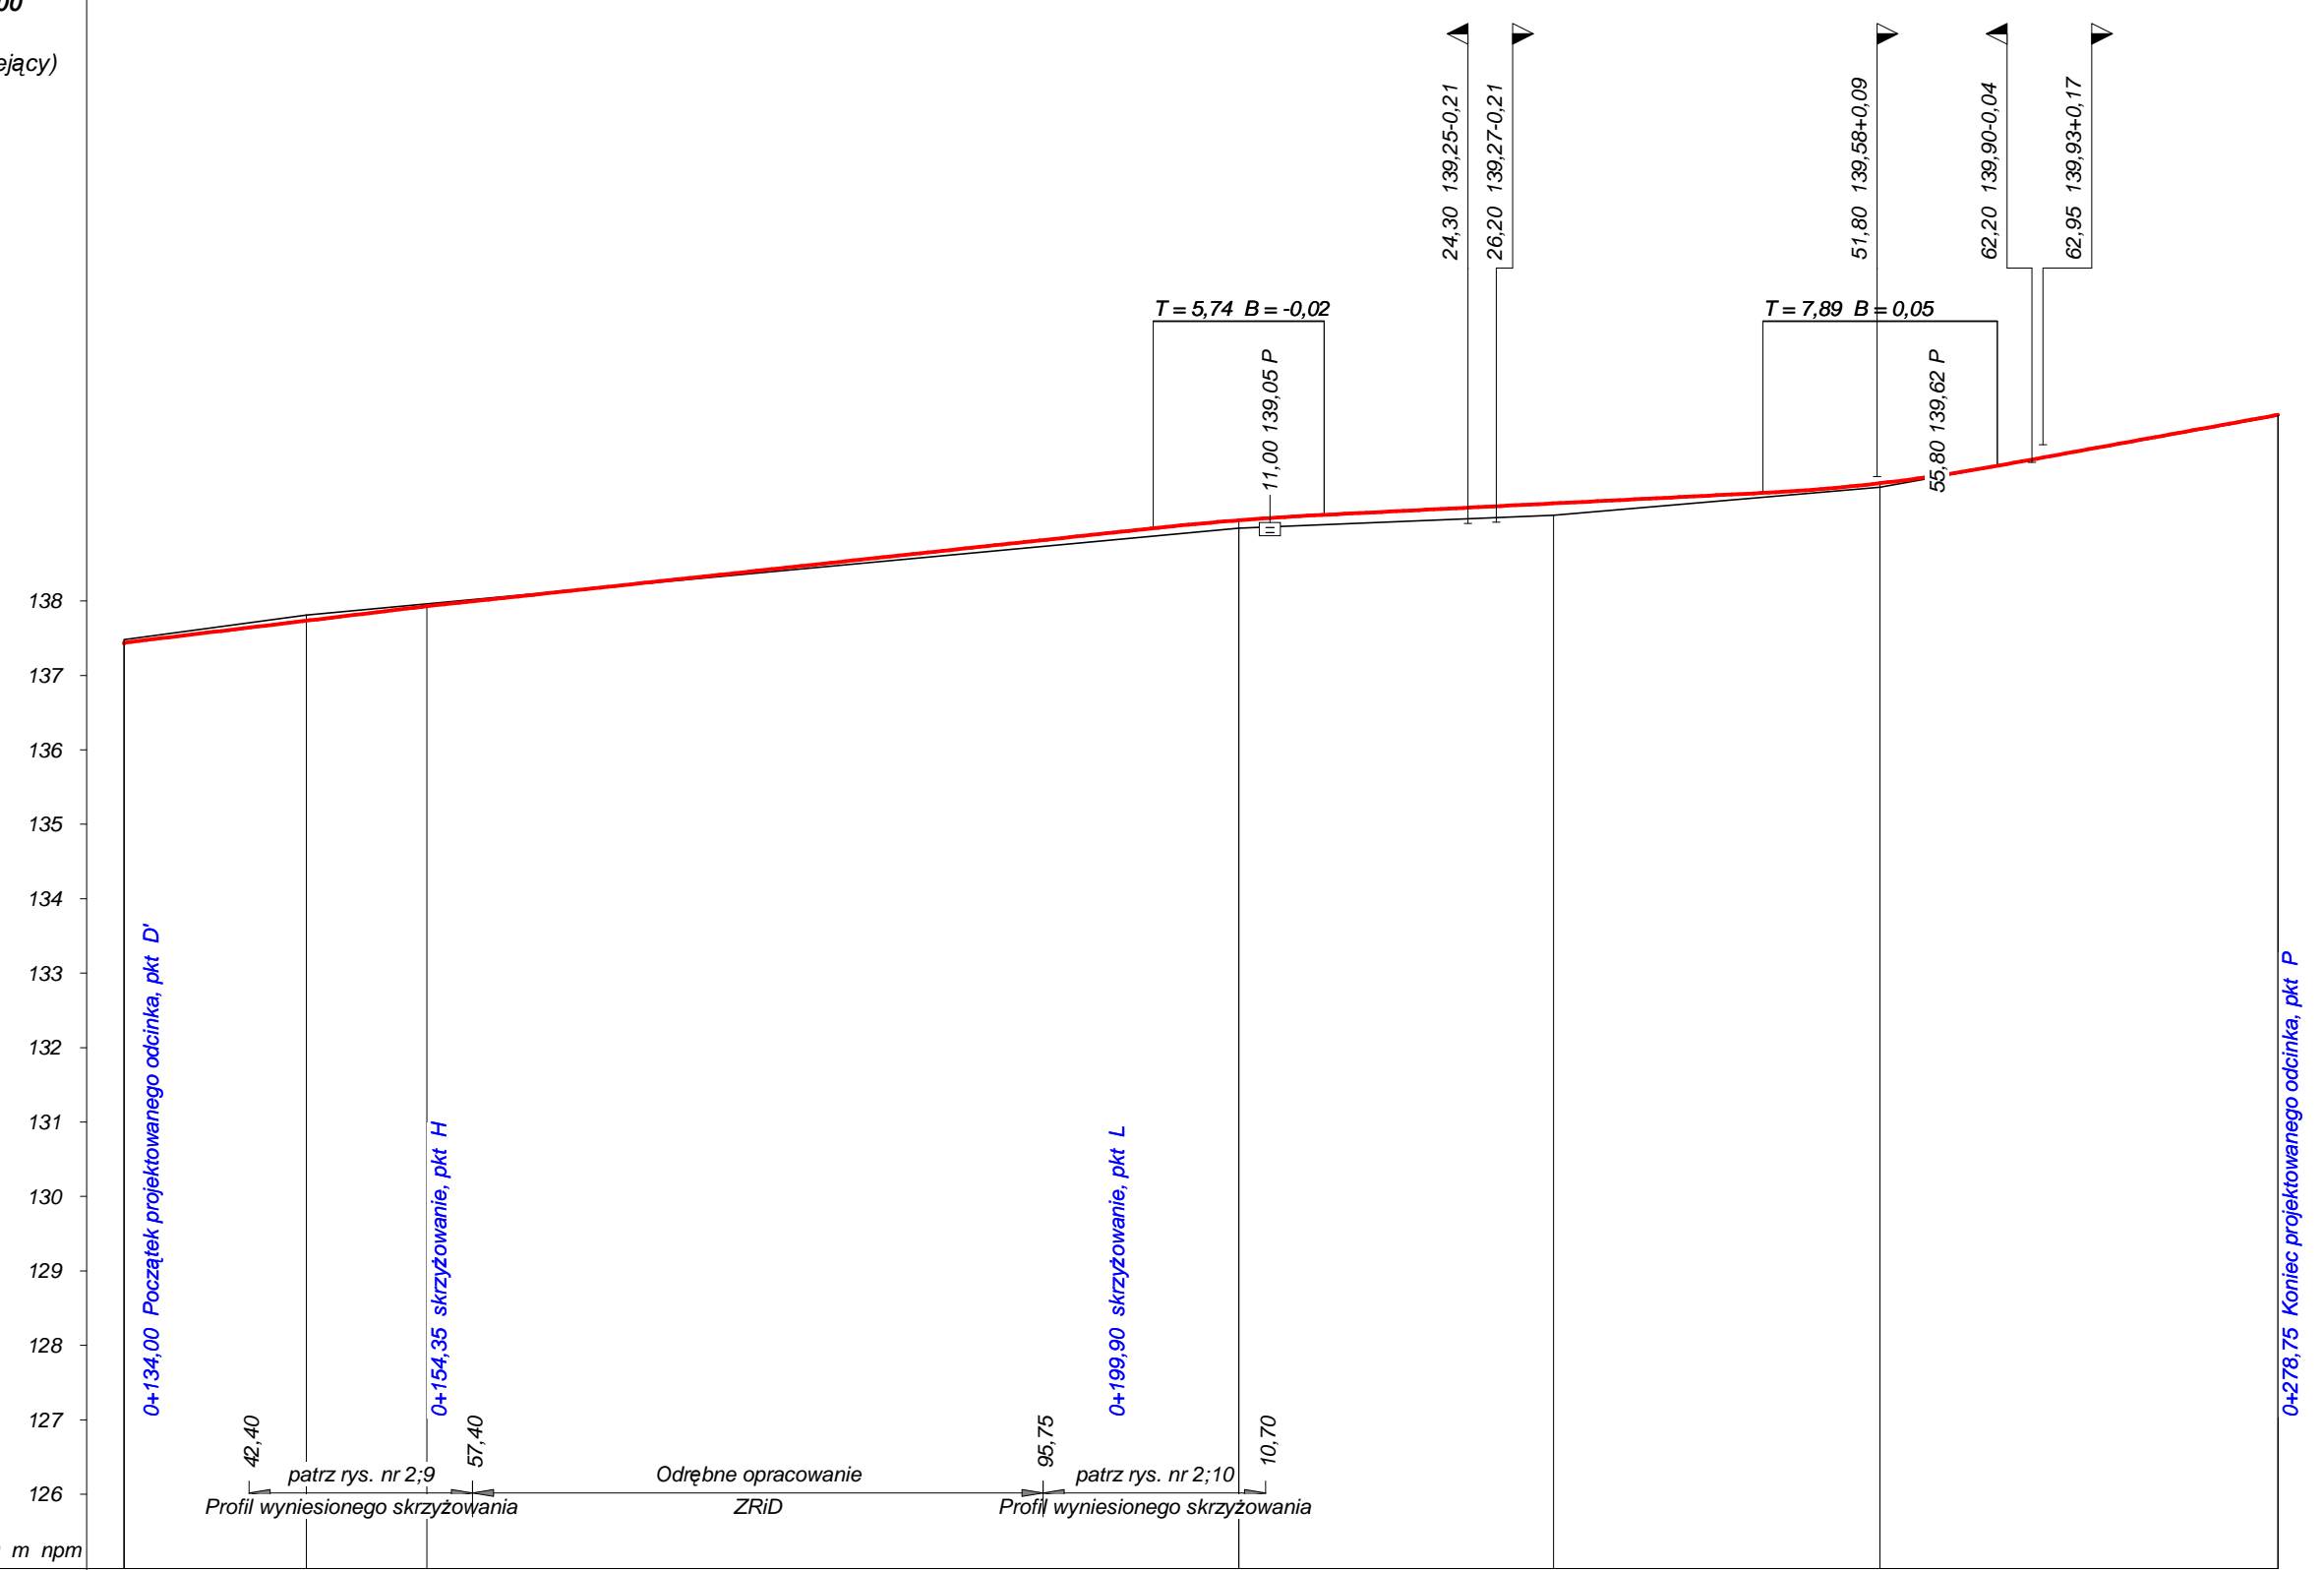

| | |
|--|--|
| RODZAJ NAWIERZCHNI | |
| RÓŻNICE RZĘDNYCH (Zn-Zt) | -0,04 -0,08 -0,03 +0,10 +0,10 +0,13 +0,16 +0,06 +0,05 +0,00 +0,01 |
| RZĘDNE NIWELETY (Zn) | 137,44 137,73 137,93 138,98 139,08 139,16 139,31 139,45 139,58 139,82 140,50 |
| SPADKI I ŁUKI PIONOWE | 0,0241 / 20,35 0,0214 / 48,82 R=1000 0,01 / 29,48 R=600 0,0363 / 18,87 |
| RZĘDNE TERENU (Zt) | 137,81 137,96 138,87 138,98 139,03 139,15 139,39 139,53 139,81 140,49 |
| PROSTE I ŁUKI POZIOME Kąty γ (grady) Początki i końce krzywych przejściowych oraz łuków (odległość rzędna) | P=9,12 R=100,00 ł=16,86 43,12 137,66 W68 51,55 137,86 59,98 138,05 P=118,77 |
| ODLEGŁOŚCI (Y) | 34,00 46,25 54,35 3,17 8,90 14,64 30,05 44,11 52,00 59,88 78,75 |
| PIKIETAŻ | 0+200 |

| | | | |
|---------------|--|--|--|
| Wykonawca | STUDIO PROJEKTOWE KONRAD LEWICKI, 76-004 Sianów, Karmieszewice 45 b | | |
| Inwestor | Umowa | | |
| Obiekt | PRZEBUDOWA ULIC HEBANOWEJ I SPORTOWEJ WRAZ Z BUDOWĄ KANALIZACJI DESZCZOWEJ NA TERENIE OS. PRUŚLIN W OSTROWIE WIELKOPOLSKIM | | |
| Nazwa rysunku | Profil podłużny nawierzchni - Łącznik I | | |
| Opracował | Rysunek nr 2/3 | | |
| Projektował | ZAP/0094/POOD/04 | | |
| Sprawił | ZAP/0054/POOD/04 | | |
| Załączników | Załączników | | |
| Skala | Skala 1:100:500 | | |
| Data | Data 04.2016 r. | | |