


PROFIL: UL. CHŁOPSKA
POZIOM PORÓWN: 140.000

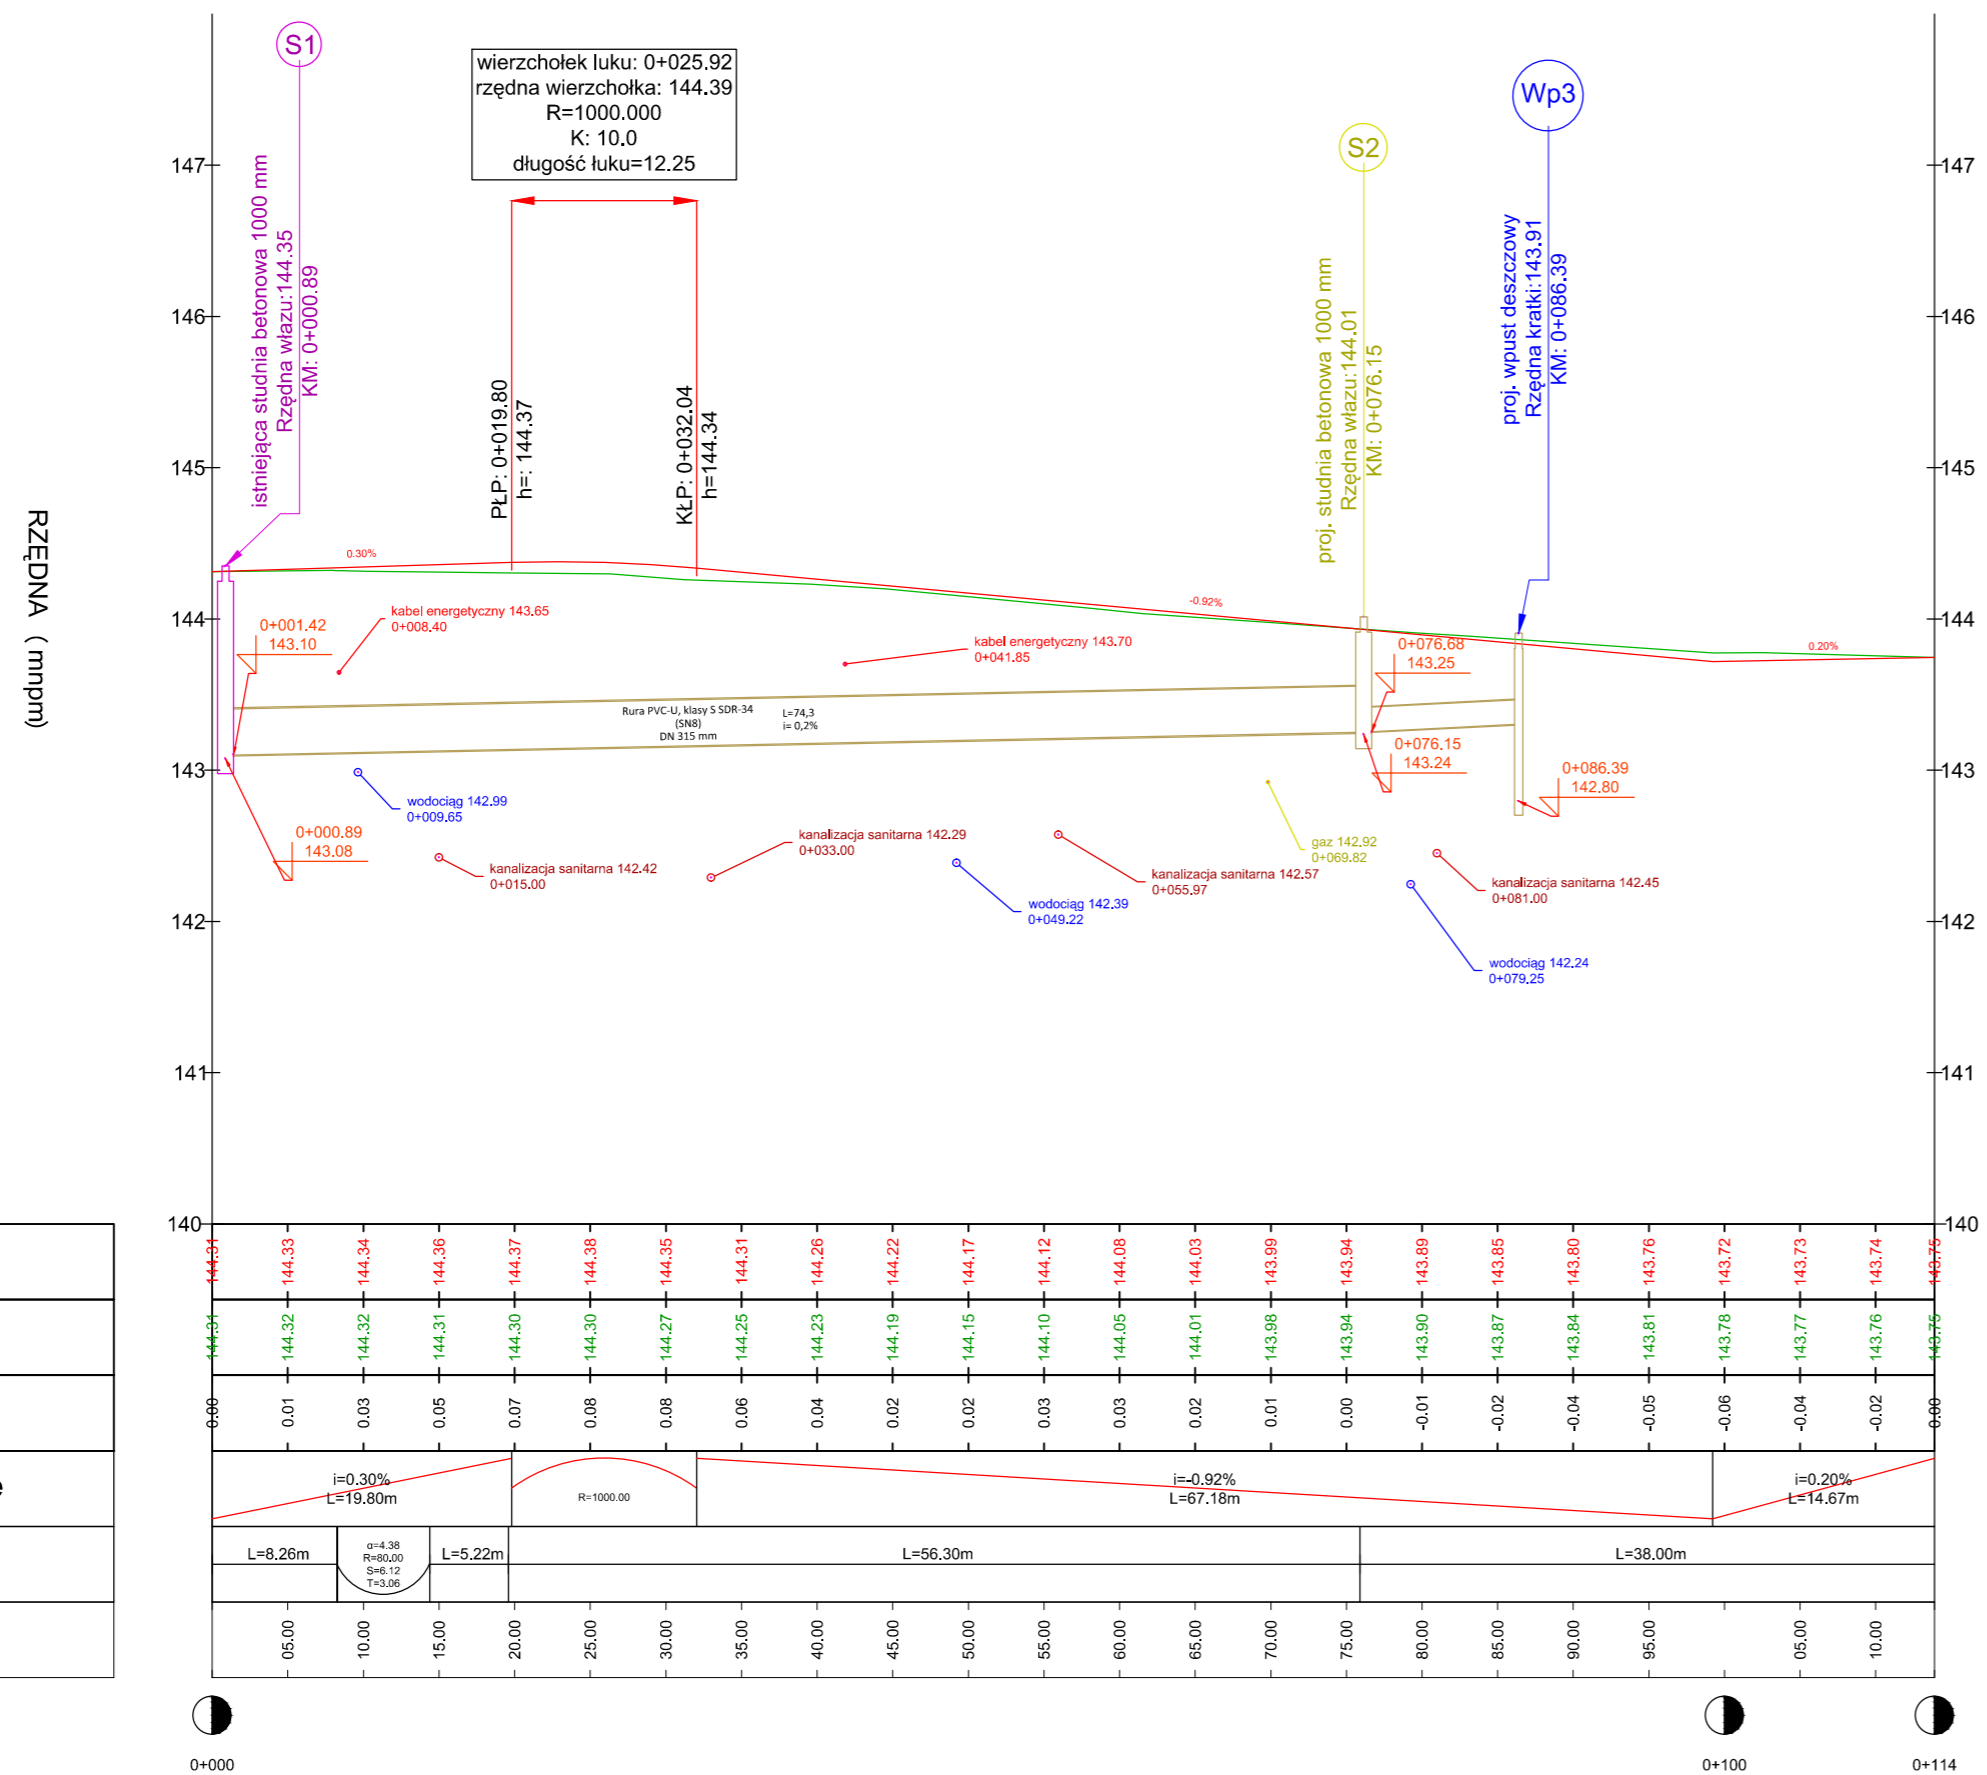


Projektowana niweleta
Istniejąca teren
Różnica rzędnych
Pochylenia i łuki pionowe
Proste i łuki poziome
Kilometraż

Współrzędne studni		
Nazwa struktury	Współrzędna Wsch	Współrzędna Pn
S1	6486285.6820	5721391.0420
S2	6486360.5112	5721381.4128
Wp1	6486331.1016	5721386.5698
Wp2	6486361.2358	5721382.6796
Wp3	6486370.8438	5721381.4621

Legenda:

- - niweleta jezdni
- - niweleta terenu
- - kanalizacja deszczowa Ø 315 mm (odrębne opracowanie)

Wykonawca		Zamawiający	
ESPEJA BIURO PROJEKTOWE Espeja biuro projektowe ulica Górnioślaska 8/13 62-800 Kalisz		 Miejski Zarząd Dróg ul. Ludwika Zamenhoffa 2, 63-400 Ostrów Wielkopolski	
Data opracowania	Tytuł zadania:	Przebudowa ulicy Chłopskiej w miejscowości Ostrów Wielkopolski	
06.2017	Stadium	Projekt Budowlany	
Skala 1:500/50	Tytuł rysunku	Profil Podłużny	
Branża	Stanowisko	Imię i nazwisko	Nr uprawnień
Drogowa	Projektant	mgr inż. Tomasz Kosior	WKP/0095/PWOD/07
	Sprawdzający	mgr inż. Zbigniew Janaszczyk	20/75
	Opracował	inż. Michał Suchecki	-
			Podpis
			Nr Rys 3.1