PROFIL: UL. CHŁOPSKA
POZIOM PORÓWN: 140.000

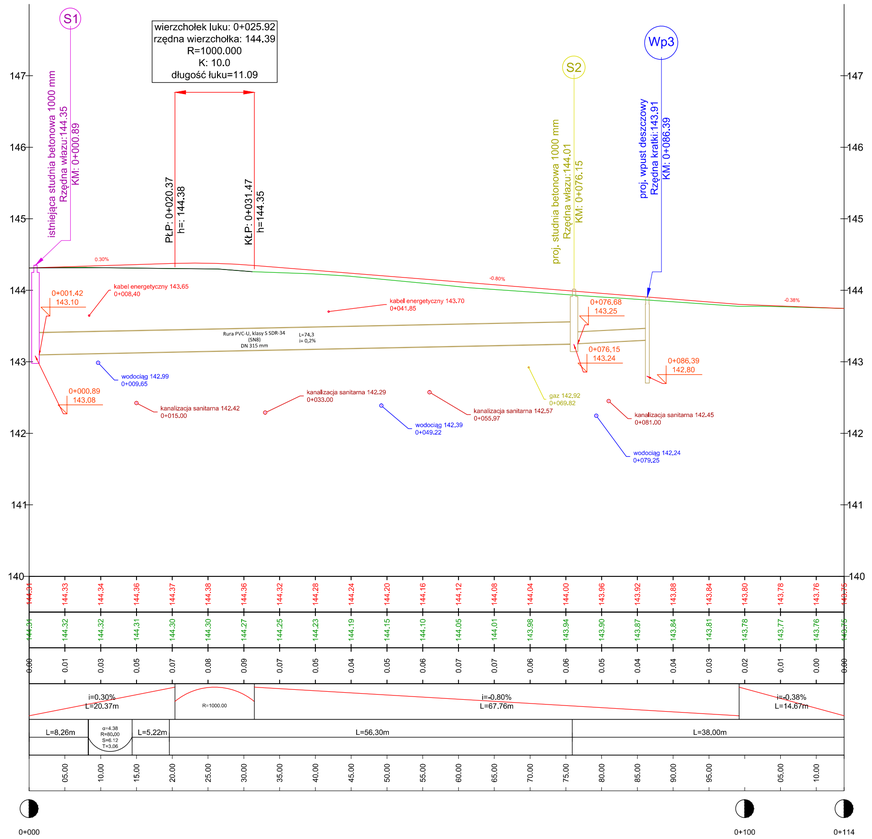

Współrzędne studni		
Nazwa struktury	Współrzędna Wsch	Współrzędna Pn
S1	6486285.6820	5721391.0420
S2	6486360.5112	5721381.4128
Wp1	6486331.1016	5721386.5698
Wp2	6486361.2358	5721382.6796
Wp3	6486370.8438	5721381.4621

Legenda:

- niweleta jezdni
- niweleta terenu

Projektowana niweleta
Istniejąca teren
Różnica rzędnych
Pochylenia i łuki pionowe
Proste i łuki poziome
Kilometraż

Wykonawca

ESPEJA BIURO PROJEKTOWE
Espeja biuro projektowe
ulica Górnośląska 8/13
62-800 Kalisz

Zamawiający

Miejski Zarząd Dróg
ul. Ludwika Zamenhoffa 2,
63-400 Ostrów Wielkopolski

Data opracowania
05.2017

Tytuł zadania: *Przebudowa ulicy Chłopskiej w miejscowości Ostrów Wielkopolski*

Stadium *Projekt Budowalny*

Skala 1:1000/100

Tytuł rysunku *Profil Podłużny*

Branża	*Stanowisko*	*Imię i nazwisko*	*Nr uprawnień*	*Podpis*	
Sanitarna	*Projektant*	*mgr inż. Monika Żurawska*	*WKP/0273/PWOS/06*		*Nr Rys 3.1*
	Sprawdzający	*mgr inż. Zbigniew Janaszczyk*	*20/75*		
	Opracował	*inż. Michał Suchecki*	-		