


PRZEKRÓJ A-A


Ulica Chłopska KR-2

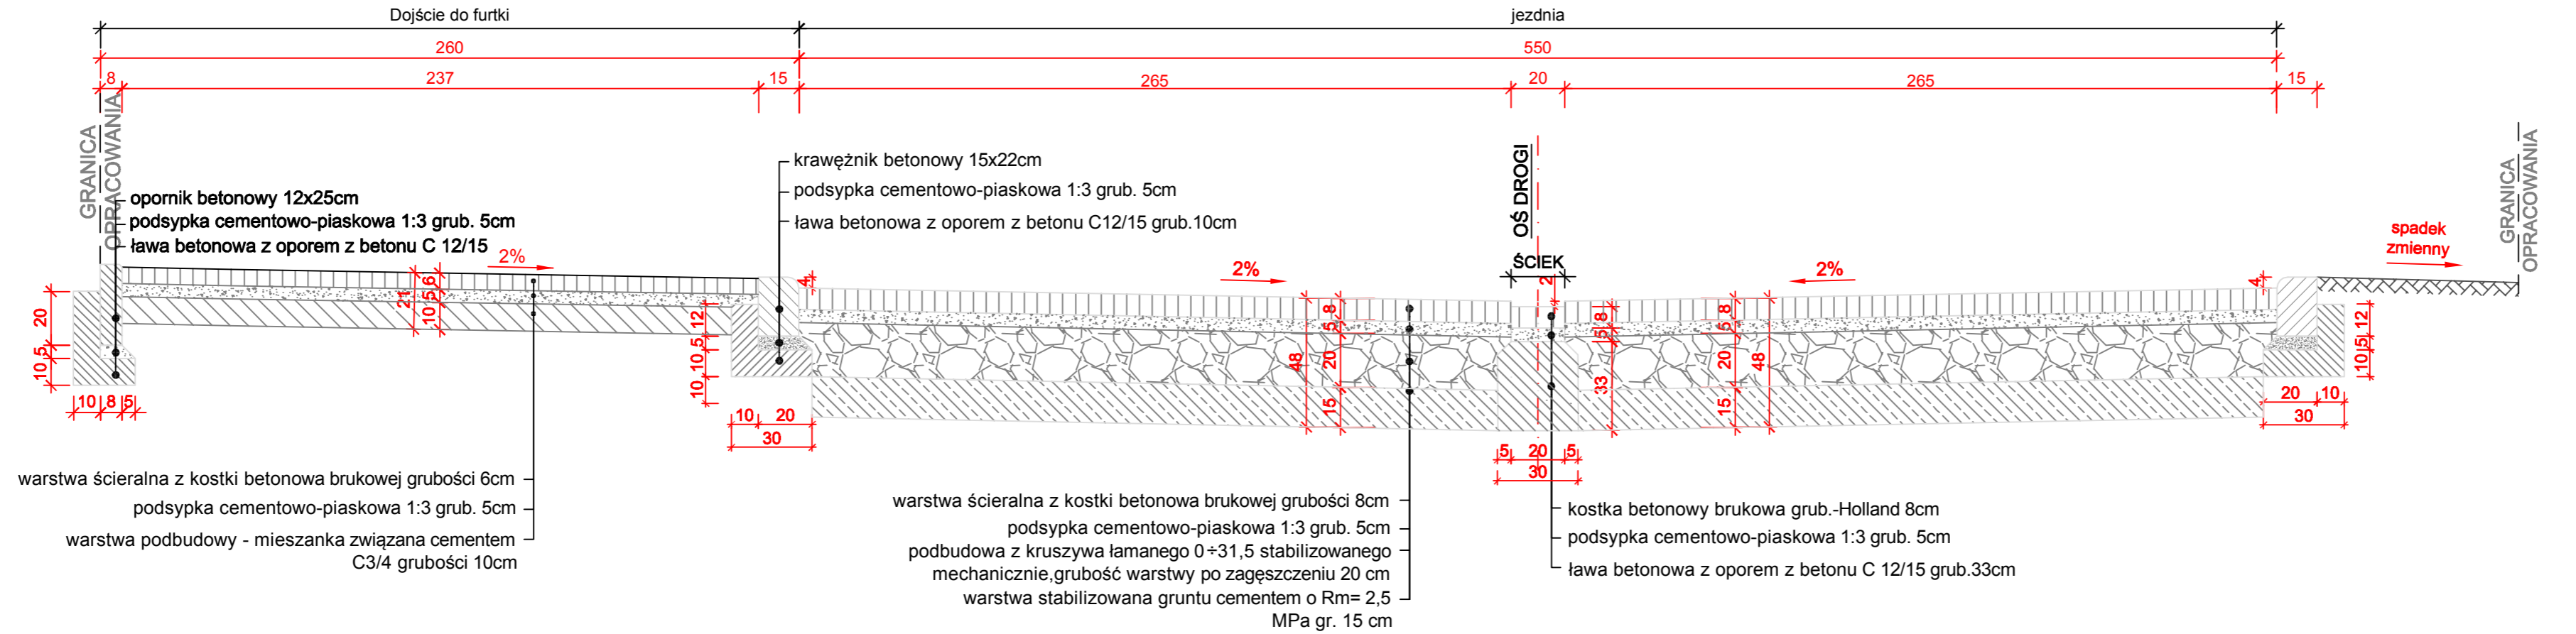

UWAGA:
Wysokość zjazdu nawiązać do ist. zagospodarowania (bram, ogrodzeń, nawierzchni na terenie posesji) na terenie prywatnej działki.

PRZEKRÓJ B-B

Ulica Chłopska KR-2

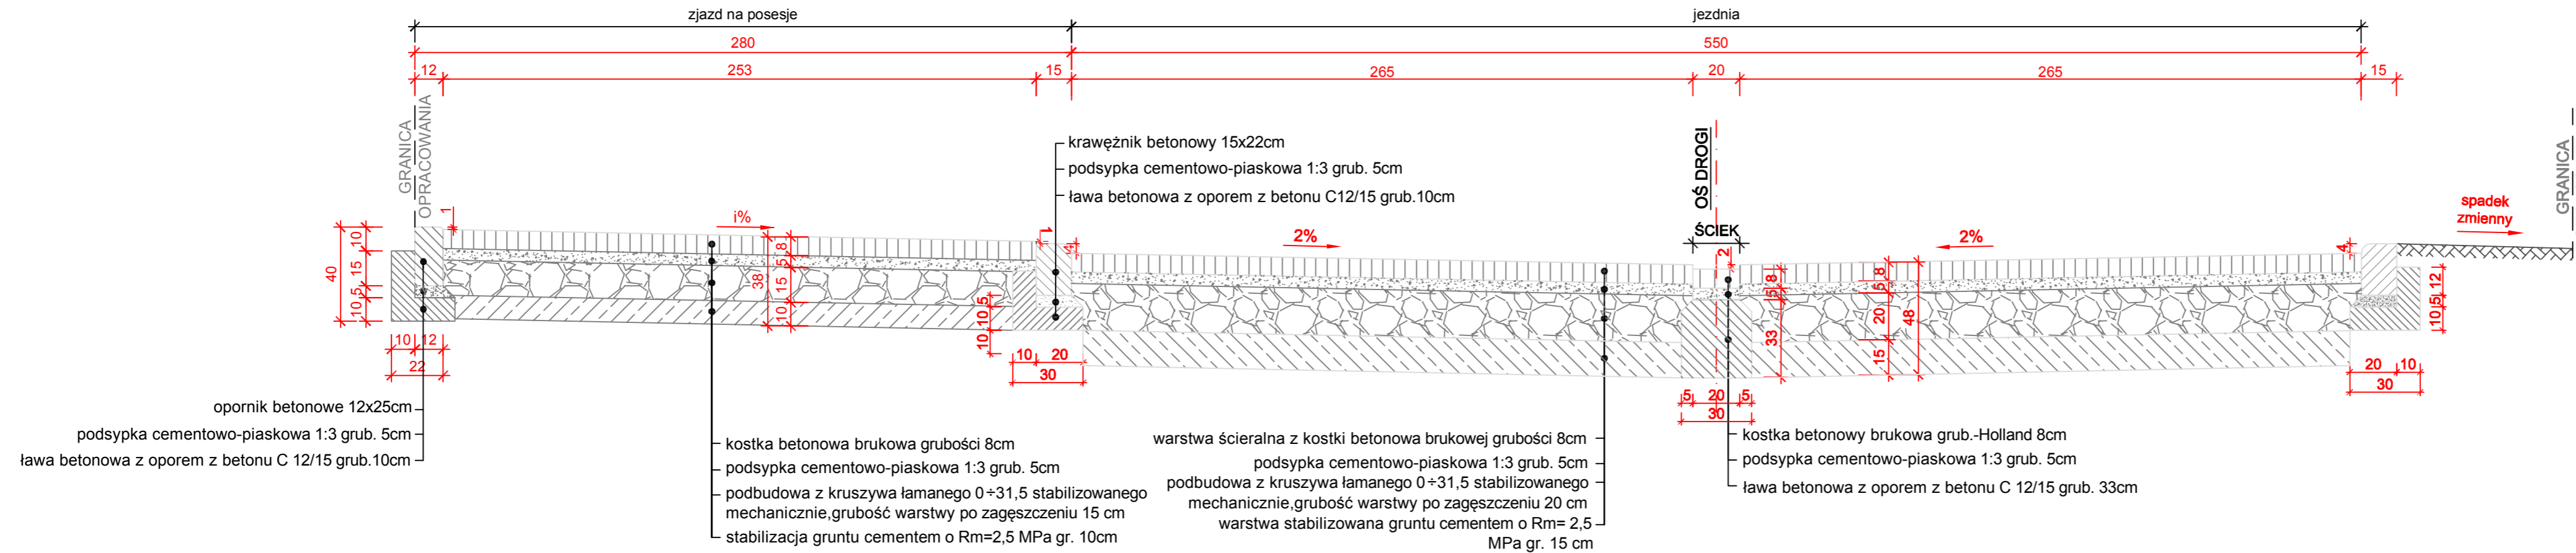

Wykonawca		Zamawiający		
<p>ESPEJA BIURO PROJEKTOWE Espeja biuro projektowe ulica Górnoślaska 8/13 62-800 Kalisz</p>		<p>Miejski Zarząd Dróg ul. Ludwika Zamenhoffa 2, 63-400 Ostrów Wielkopolski</p>		
Data opracowania 06.2017		Tytuł zadania Przebudowa ulicy Chłopskiej w miejscowości Ostrów Wielkopolski	Stadium Projekt Budowlany	
Skala 1:25		Tytuł rysunku Przekroje Konstrukcyjne		
Branża	Stanowisko	Imię i nazwisko	Nr uprawnień	Podpis
Drogowca	Projektant	mgr inż. Tomasz Kosior	WKP/0095/PWOD/07	
	Sprawdzający	mgr inż. Zbigniew Janaszczyk	2075	
	Opracował	inż. Michał Szebecki		
				Nr Rys 4.0