


# Szczegóły


## Skala 1:10

Oporniki, krawężniki i obrzeża betonowe

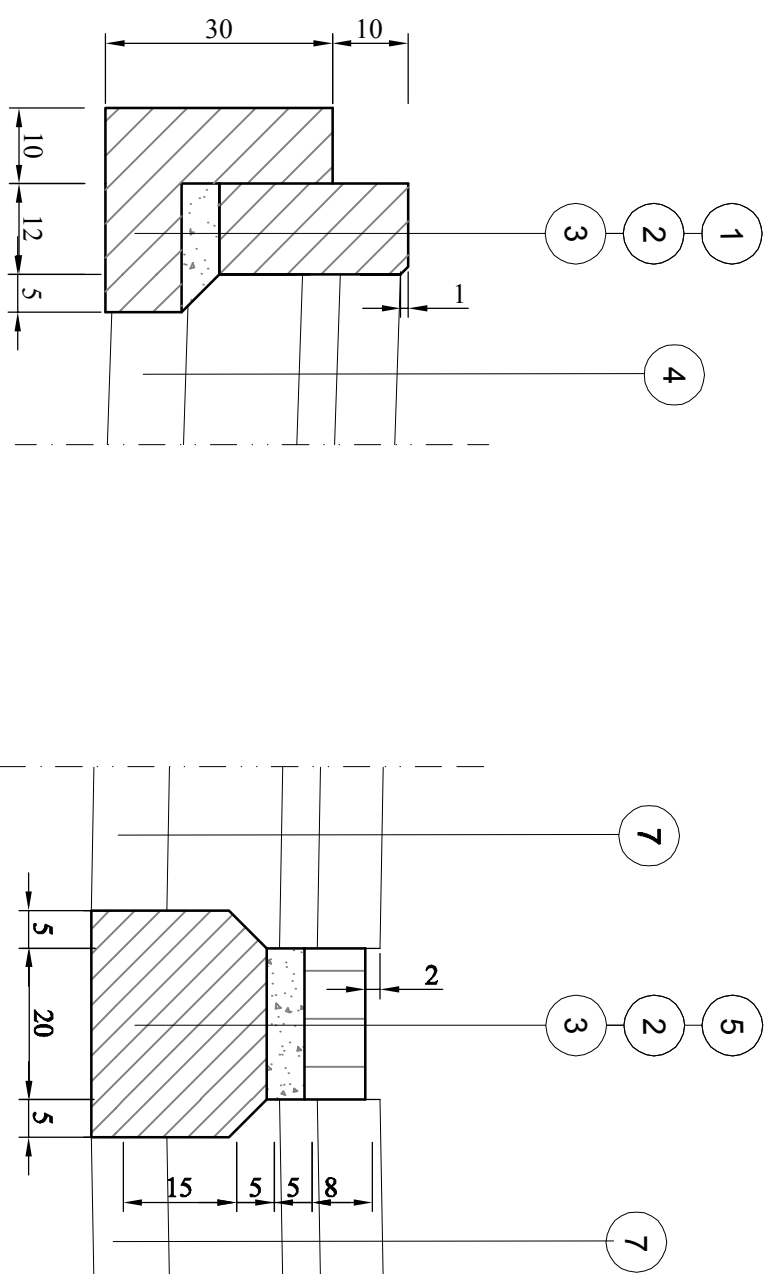

|   |  |
|---|--|
| ① | Opornik betonowy 12x25x100 cm                |
| ② | Podsyłka cementowo - piaskowa w stosunku 1:3 |
| ③ | Ława betonowa z oporem z betonu C12/15       |
| ④ | Konstrukcja zjazdu indywidualnego            |
| ⑤ | Ściek z kostki betonowej gr. 8 cm            |
| ⑥ | Krawężnik betonowy najazdowy 15x22x100 cm    |
| ⑦ | konstrukcja jezdni                           |
| ⑧ | Obrzeże betonowe 8x30x100 cm                 |
| ⑨ | Konstrukcja chodnika                         |

SZCZEGÓŁY KONSTRUKCYJNE – LEGENDA

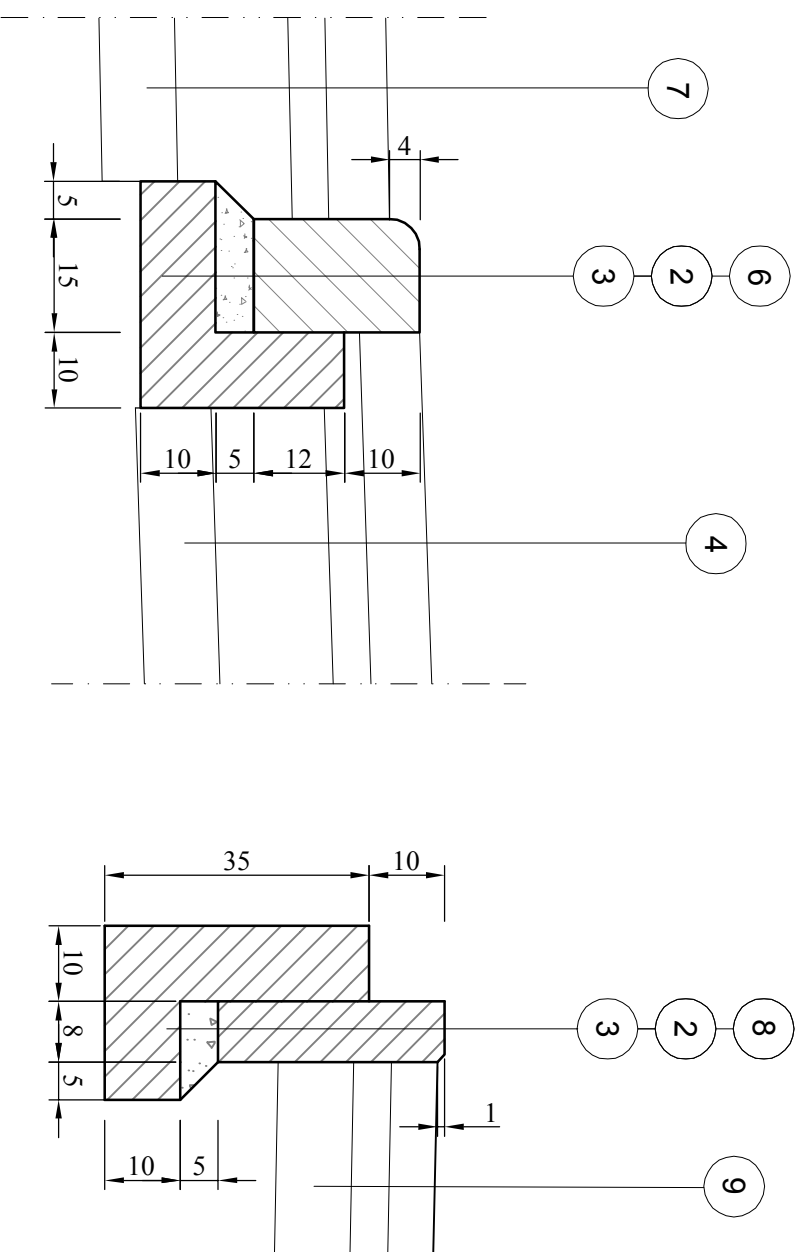

|  |                              |   |  |
|--|------------------------------|---|--|
| Wykonawca  |                              | Zamawiający   |  |
| <p><b>ESPEJA</b><br/>BIURO PROJEKTOWE<br/>Espeja biuro projektowe<br/>ulica Górnoślaska 8/13<br/>62-800 Kalisz</p> |                              | <p>Miejski Zarząd Dróg<br/>ul. Ludwika Zamenhoffa 2,<br/>63-400 Ostrów Wielkopolski</p> |  |
| Data opracowania<br>06.2017  |                              | Tytuł zadania<br>Stadium  | Przebudowa ulicy Chłopskiej w miejscowości Ostrów Wielkopolski |
| Skala 1:10   |                              | Tytuł rysunku   | Projekt Budowlany<br>Szczegóły konstrukcyjne                   |
| Branża   | Samowisko                    | Inicjator zadania   | Podpis   |
| Projektant   | mgr inż. Tomasz Kosior       | Nr uprawnień  |  |
| Sprawdzający   | mgr inż. Zbigniew Janaszczak | WKP/0095/PWOD/07  |  |
| Opracował  | inż. Michał Suchecki         | 20175   |  |
| Drogonau   |                              |   | Nr Rys<br>5.1  |