



PRZEKRÓJ A-A

Ulica Głowackiego

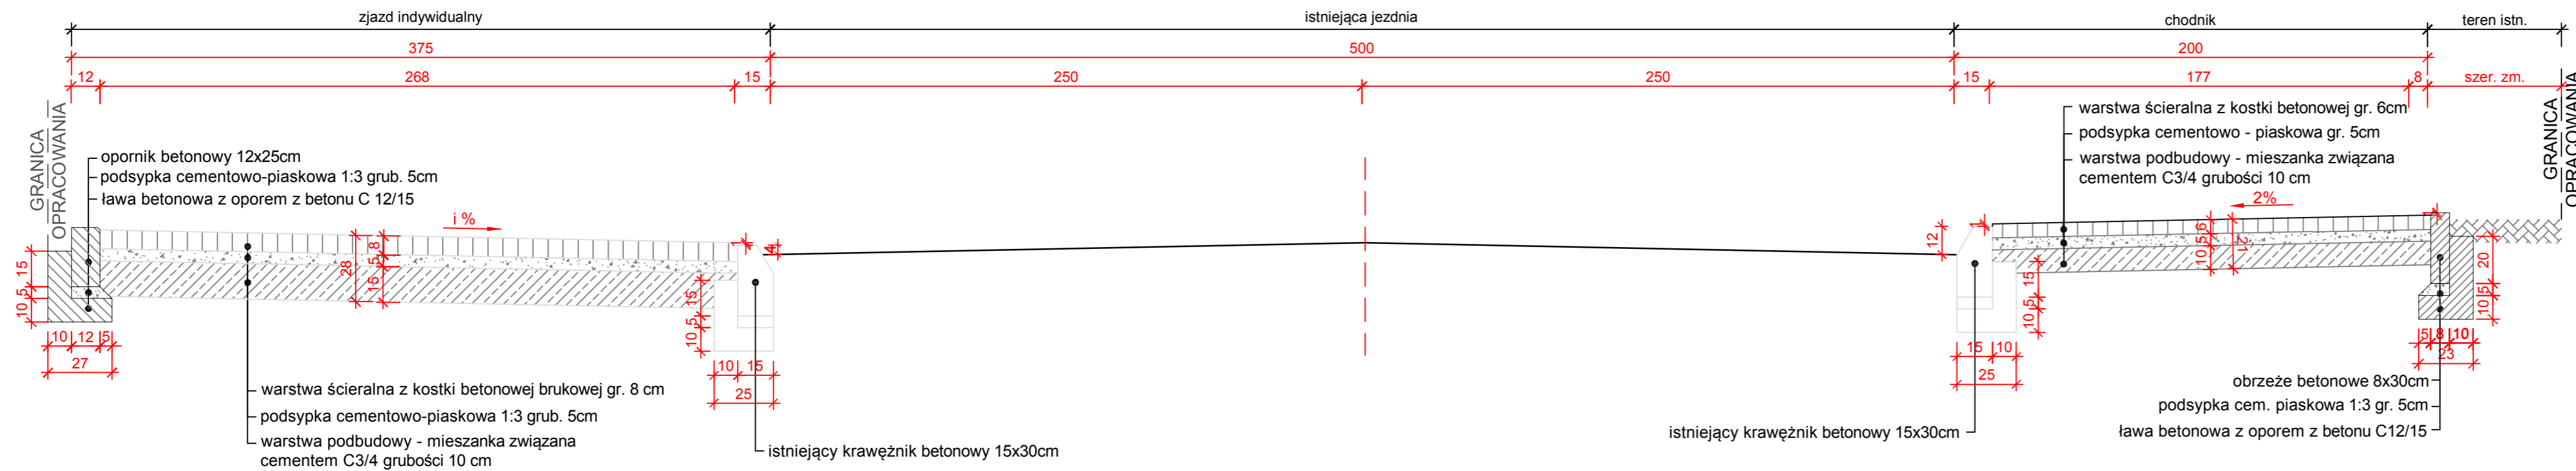

UWAGA:
 Wysokość zjazdu nawiązać do ist. zagospodarowania (bram, ogrodzeń, nawierzchni na terenie posesji) na terenie prywatnej działki.

Wykonawca		Zamawiający	
ESPEJA BIURO PROJEKTOWE Espeja biuro projektowe ulica Górnosłaska 8/13 62-800 Kalisz		 Miejski Zarząd Dróg ul. Ludwika Zamenhoffa 2, 63-400 Ostrów Wielkopolski	
Data opracowania 05.2017		Tytuł zadania Przebudowa chodnika przy ulicy Głowackiego - od ul. Poniatowskiego do ul. Ousianej w miejscowości Ostrów Wielkopolski	Stadium Projekt Budowlany
Skala 1:25		Tytuł rysunku Przekroje Konstrukcyjne	
Branża	Stanowisko	Imię i nazwisko	Nr uprawnień
	Projektant	mgr inż. Tomasz Kosior	WKP/0095/PWOD/07
	Sprawdzający	mgr inż. Zbigniew Janaszczuk	2075
	Opracował	inż. Michał Suhecki	-
Podpis			
Nr Rys 3.0			