
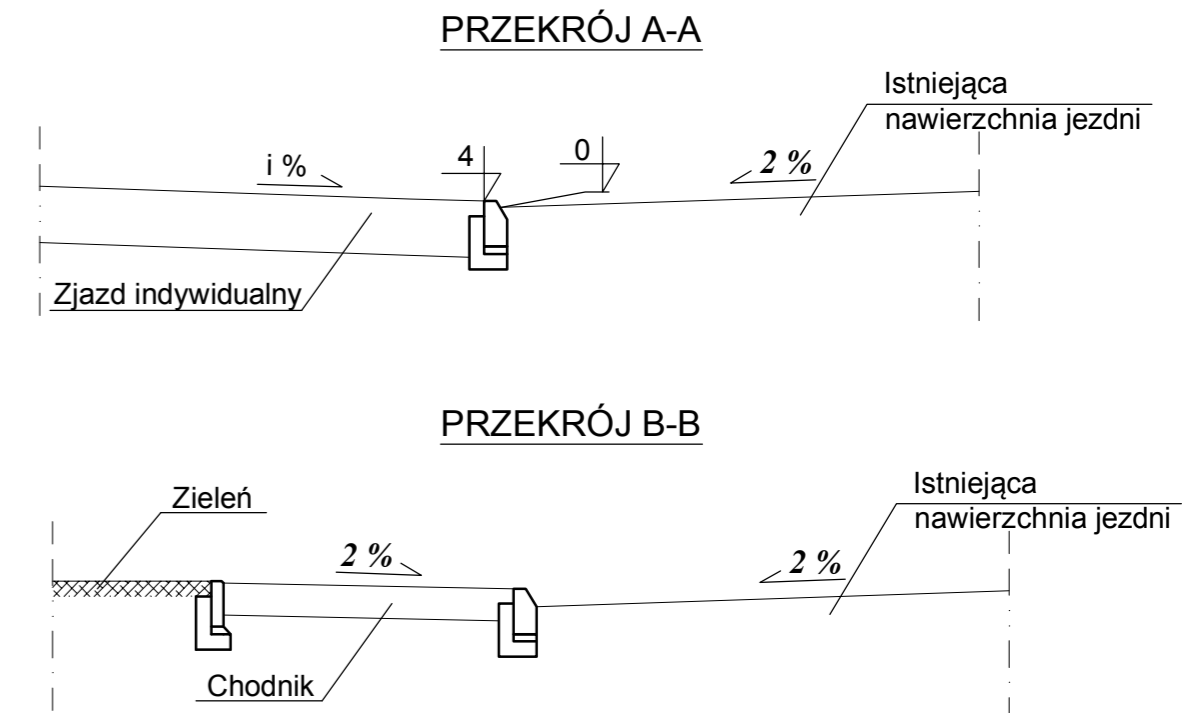
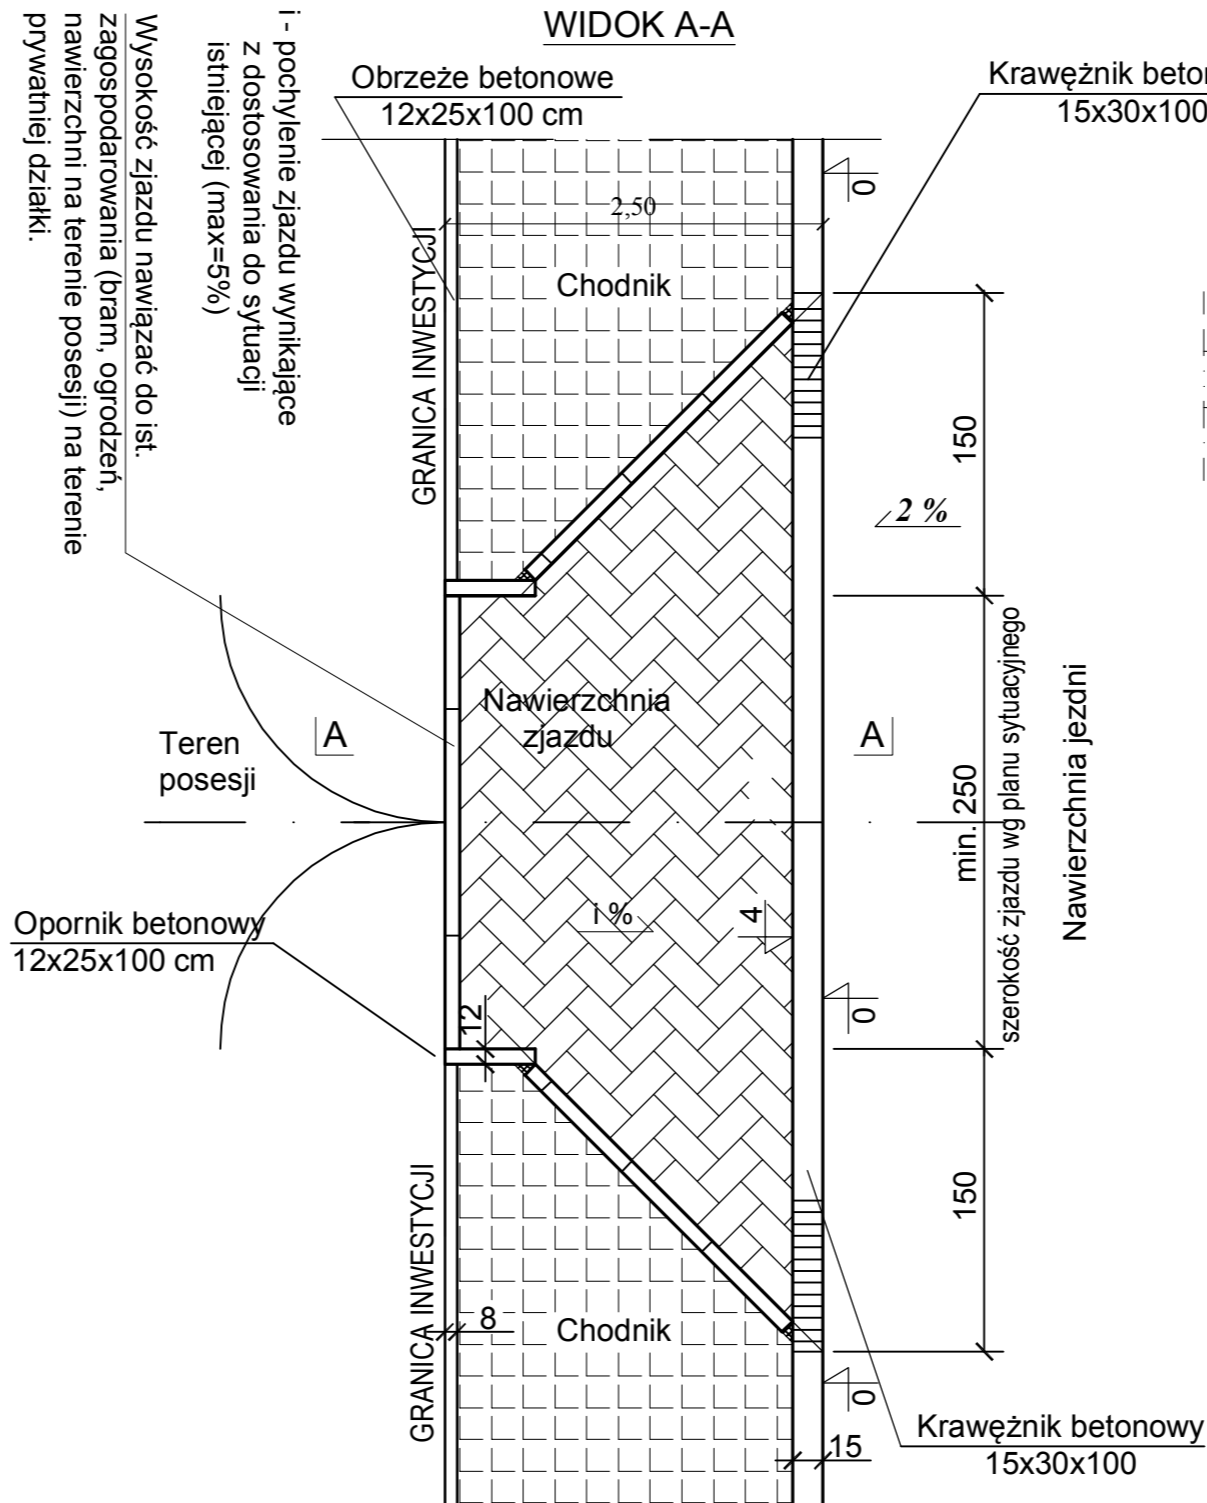


Szczegół

Skala 1:50

Zjazd indywidualny z kostki betonowej

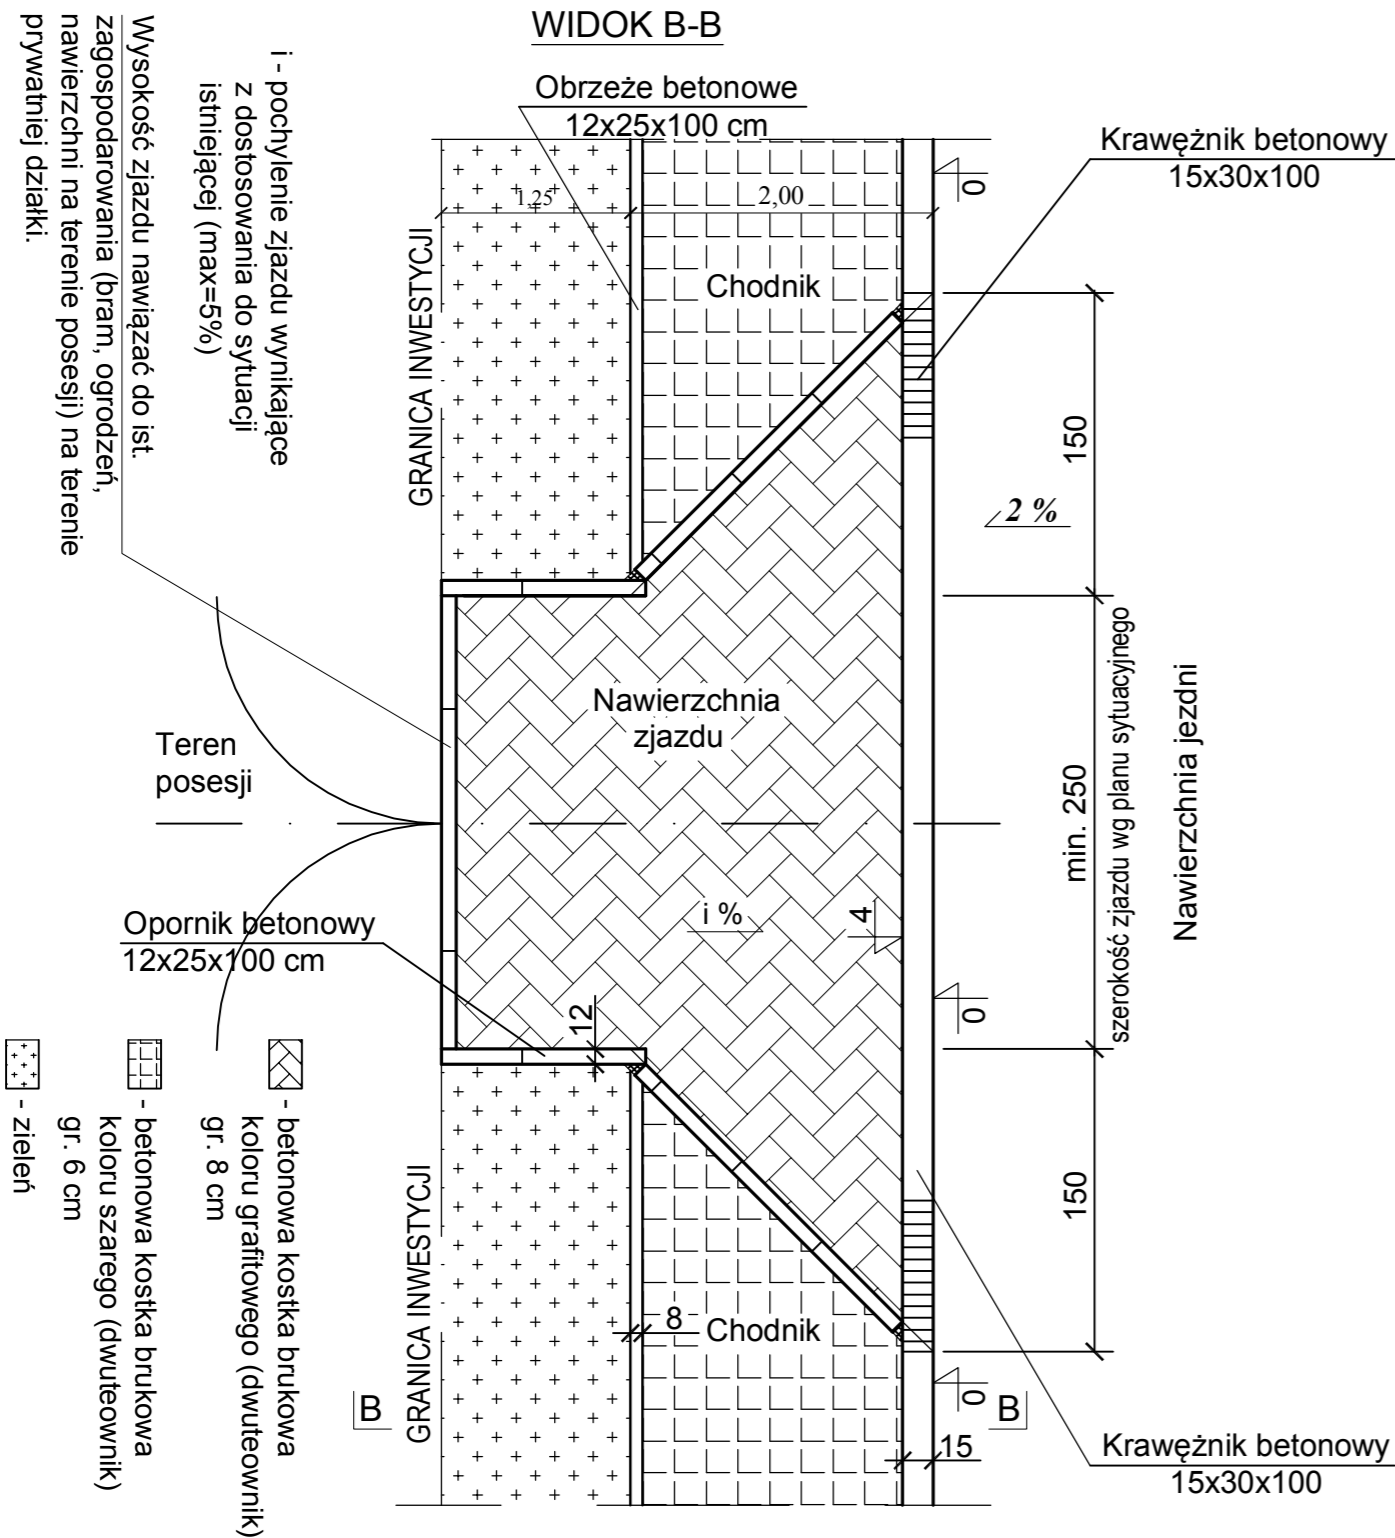

Wykonawcza		Zamawiający	
ESPEJA BIURO PROJEKTOWE Espeja biuro projektowe ulica Górnioślaska 8/13 62-800 Kalisz		 Miejski Zarząd Dróg ul. Ludwika Zamenhoffa 2, 63-400 Ostrów Wielkopolski	
Data opracowania 05.2017		Tytuł zadania Przebudowa chodnika przy ulicy Głowackiego - od ul. Poniatowskiego do ul. Owstanej w miejscowości Ostrów Wielkopolski	
Skala 1:50		Stadium Projekt Budowlany	
		Tytuł rysunku Szczegóły konstrukcyjne	
Branża	Stanowisko	Imię i nazwisko	Nr uprawnień
Drogowa	Projektant	mgr inż. Tomasz Kosior	WKP/0095/PWOD/07
	Sprawdzający	mgr inż. Zbigniew Janaszczuk	20/75
	Opracował	inż. Michał Suchecki	
Podpis			
Nr Rys 4.2			