



PRZEKRÓJ A-A

Ulica Gorzycka-Kręta KR-2

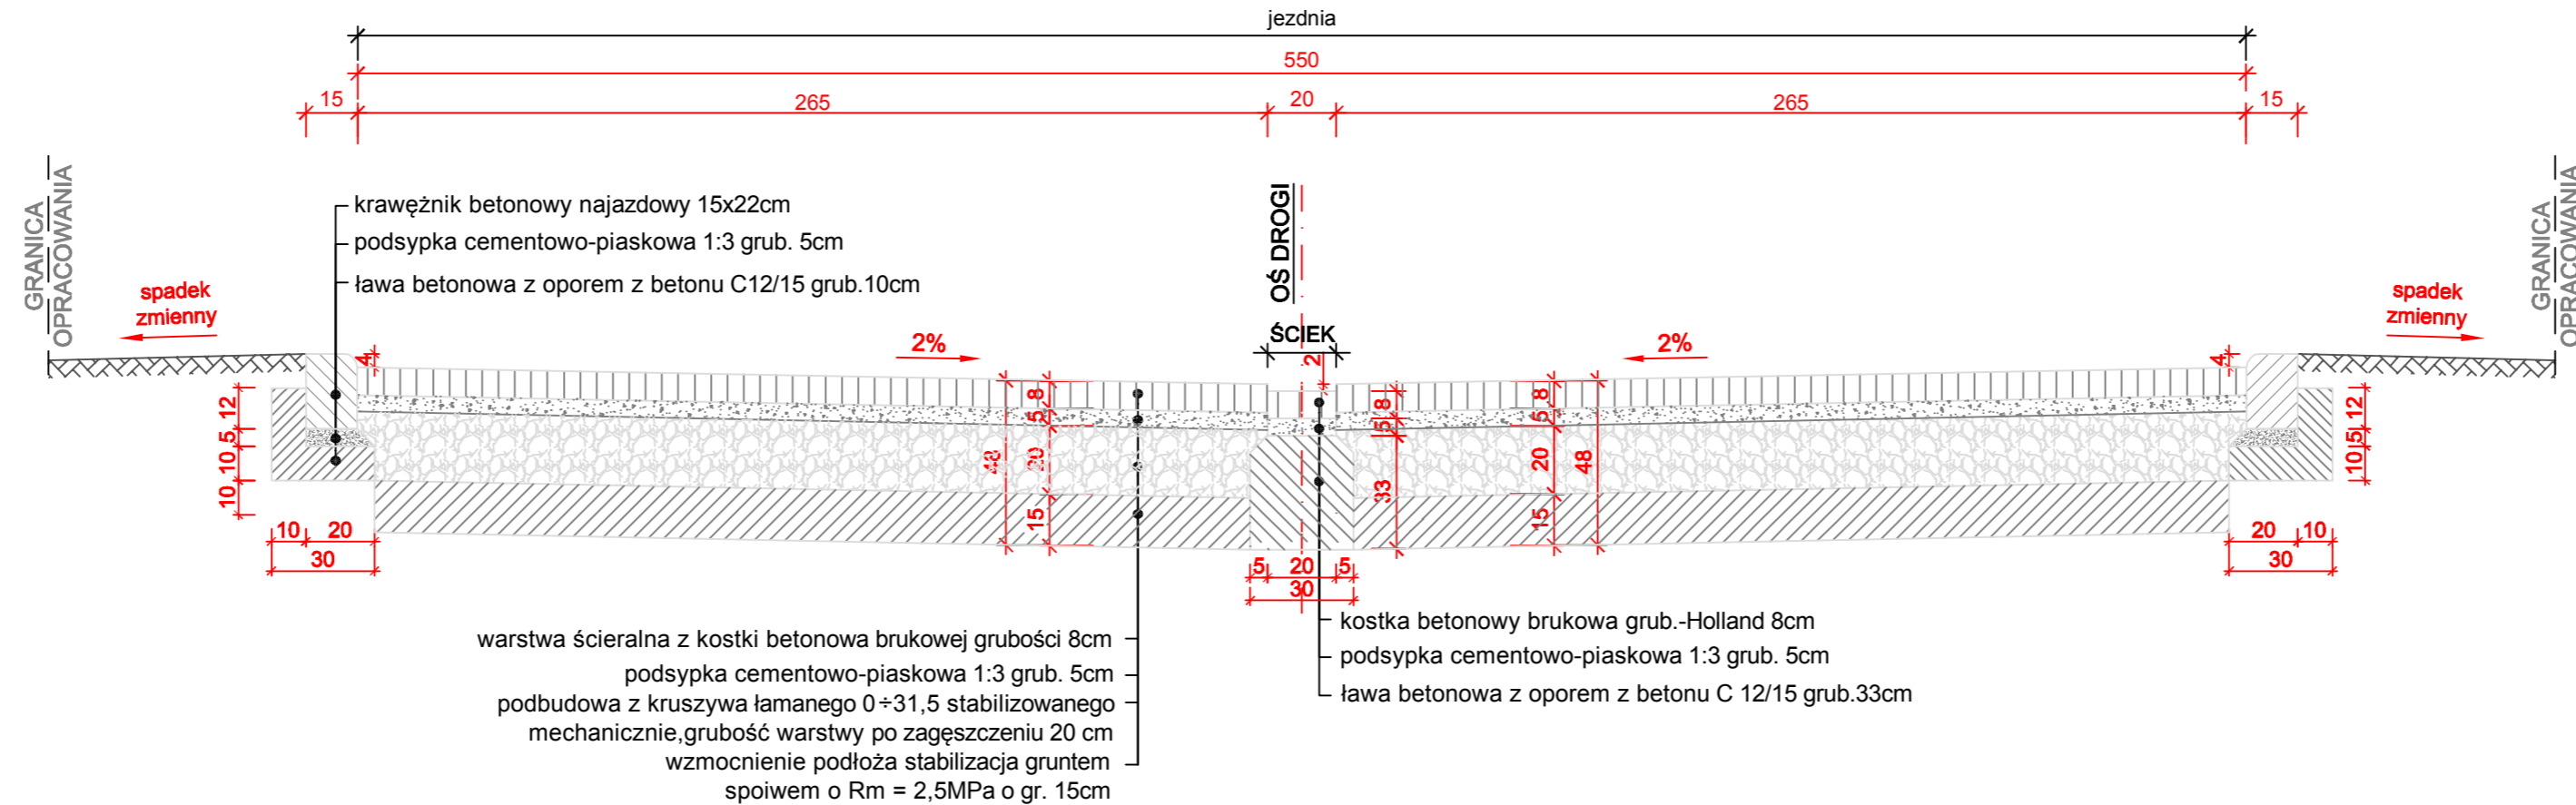

PRZEKRÓJ B-B

Ulica Gorzycka-Kręta KR-2

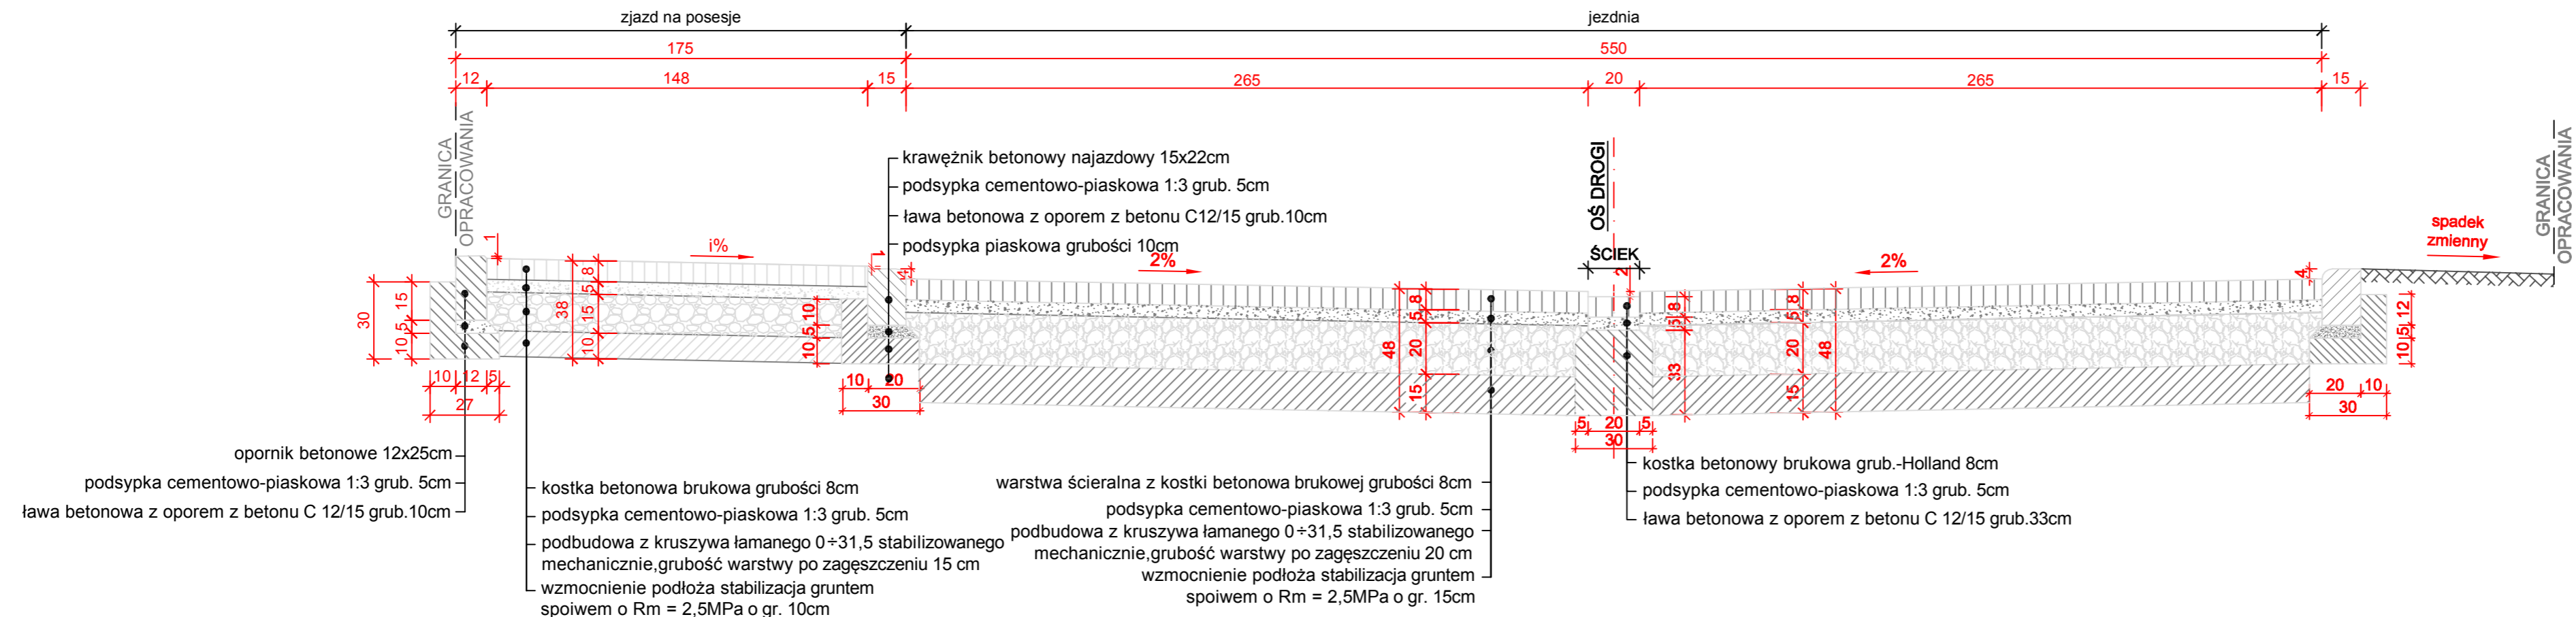

UWAGA:
 Wysokość zjazdu nawiązać do ist. zagospodarowania (bram, ogrodzeń, nawierzchni na terenie posesji) na terenie prywatnej działki.

Wykonawca		Zamawiający	
 ESPEJA BIURO PROJEKTOWE Espeja biuro projektowe ulica Górnoślaska 8/13 62-800 Kalisz		 Miejski Zarząd Dróg ul. Ludwika Zamenhoffa 2, 63-400 Ostrów Wielkopolski	
Data opracowania 06.2017	Tytuł zadania	Przebiecie ulicy Gorzycka - Kręta w miejscowości Ostrów Wielkopolski - etap I	
	Stadium	Projekt Budowlany	
Skala 1:25	Tytuł rysunku	Przekroje Konstrukcyjne	
Branża	Stanowisko	Imię i nazwisko	Nr uprawnień
Drogowa	Projektant	mgr inż. Tomasz Kosior	WKP/0095/PWOD/07
	Sprawdzający	mgr inż. Zbigniew Janaszczuk	20/75
	Opracował	inż. Michał Suchecki	-
Podpis			
Nr Rys 4.0			