
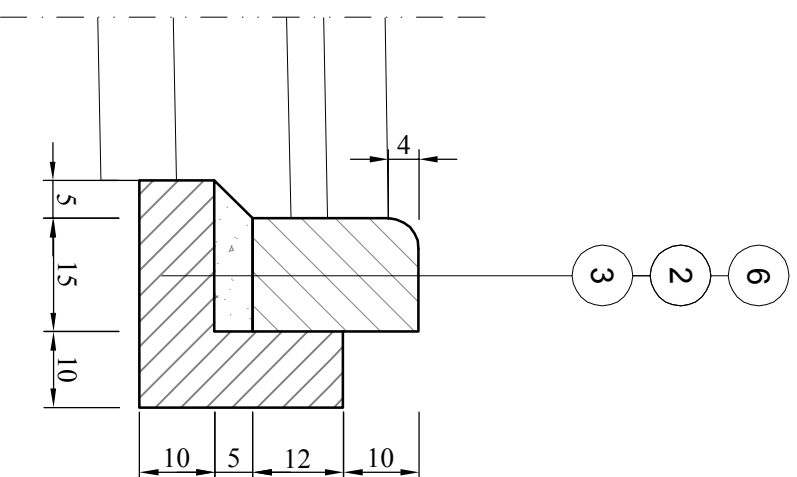


# Szczegóły

## Skala 1:10

Oporniki, krawężniki i obrzeża betonowe

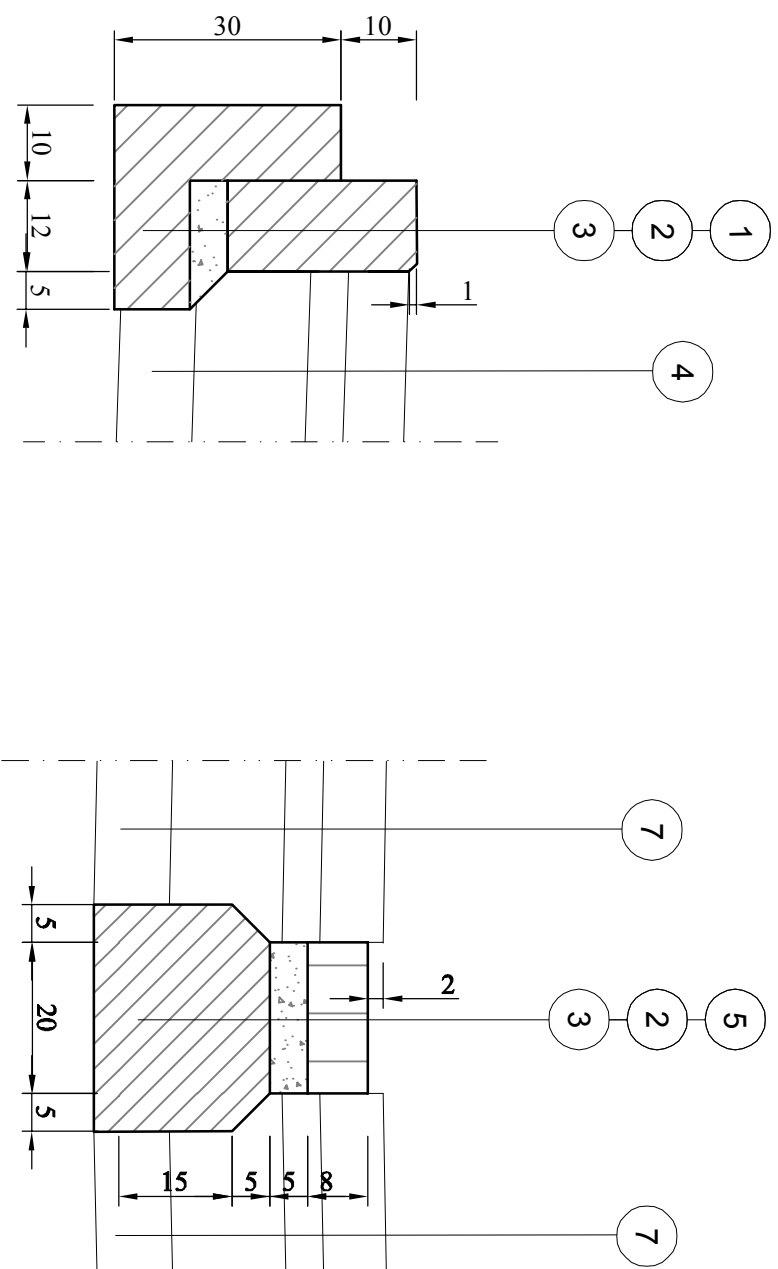

1	Opornik betonowy 12x25x100 cm
2	Podsyпка cementowo - piaskowa w stosunku 1:3
3	Ława betonowa z oporem z betonu C12/15
4	Konstrukcja zjazdu indywidualnego
5	Ściek z kostki betonowej gr. 8 cm
6	Krawężnik betonowy najazdowy 15x22x100 cm
7	konstrukcja jezdni

SZCZEGÓŁY KONSTRUKCYJNE – LEGENDA

Wykonawca

Zamawiający

**ESPEJA**  
BIURO PROJEKTOWE  
Espeja biuro projektowe  
ulica Górnoślaska 8/13  
62-800 Kalisz



Miejski Zarząd Dróg  
ul. Ludwika Zamenhoffa 2,  
63-400 Ostrów Wielkopolski

Data opracowania  
06.2017

Tytuł zadania  
Stadium  
Przebiecie ulicy Gorzycka - Kręta w miejscowości Ostrów Wielkopolski - etap I  
Projekt Budowlany

Skala 1:10

Tytuł rysunku

Szczegóły Konstrukcyjne

Branża		Imię i nazwisko		Podpis	
Projektant	mgr inż. Tomasz Kosior	WKP/0095/PWOD/07			
Sprawdzający	mgr inż. Zbigniew Janaszek	20/75			
Opracował	inż. Michał Sudecki	-			

Nr Rys  
5.1