
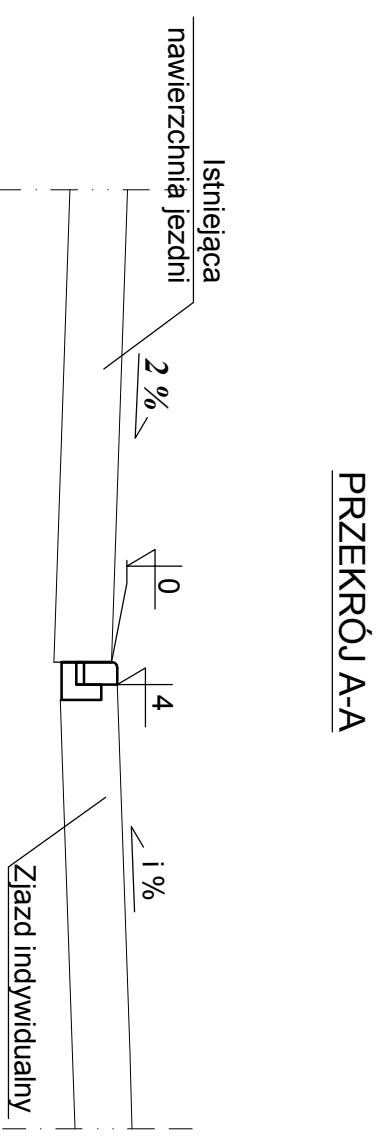


# Szczegóły

## Skala 1:50

Zjazd indywidualny z kostki betonowej

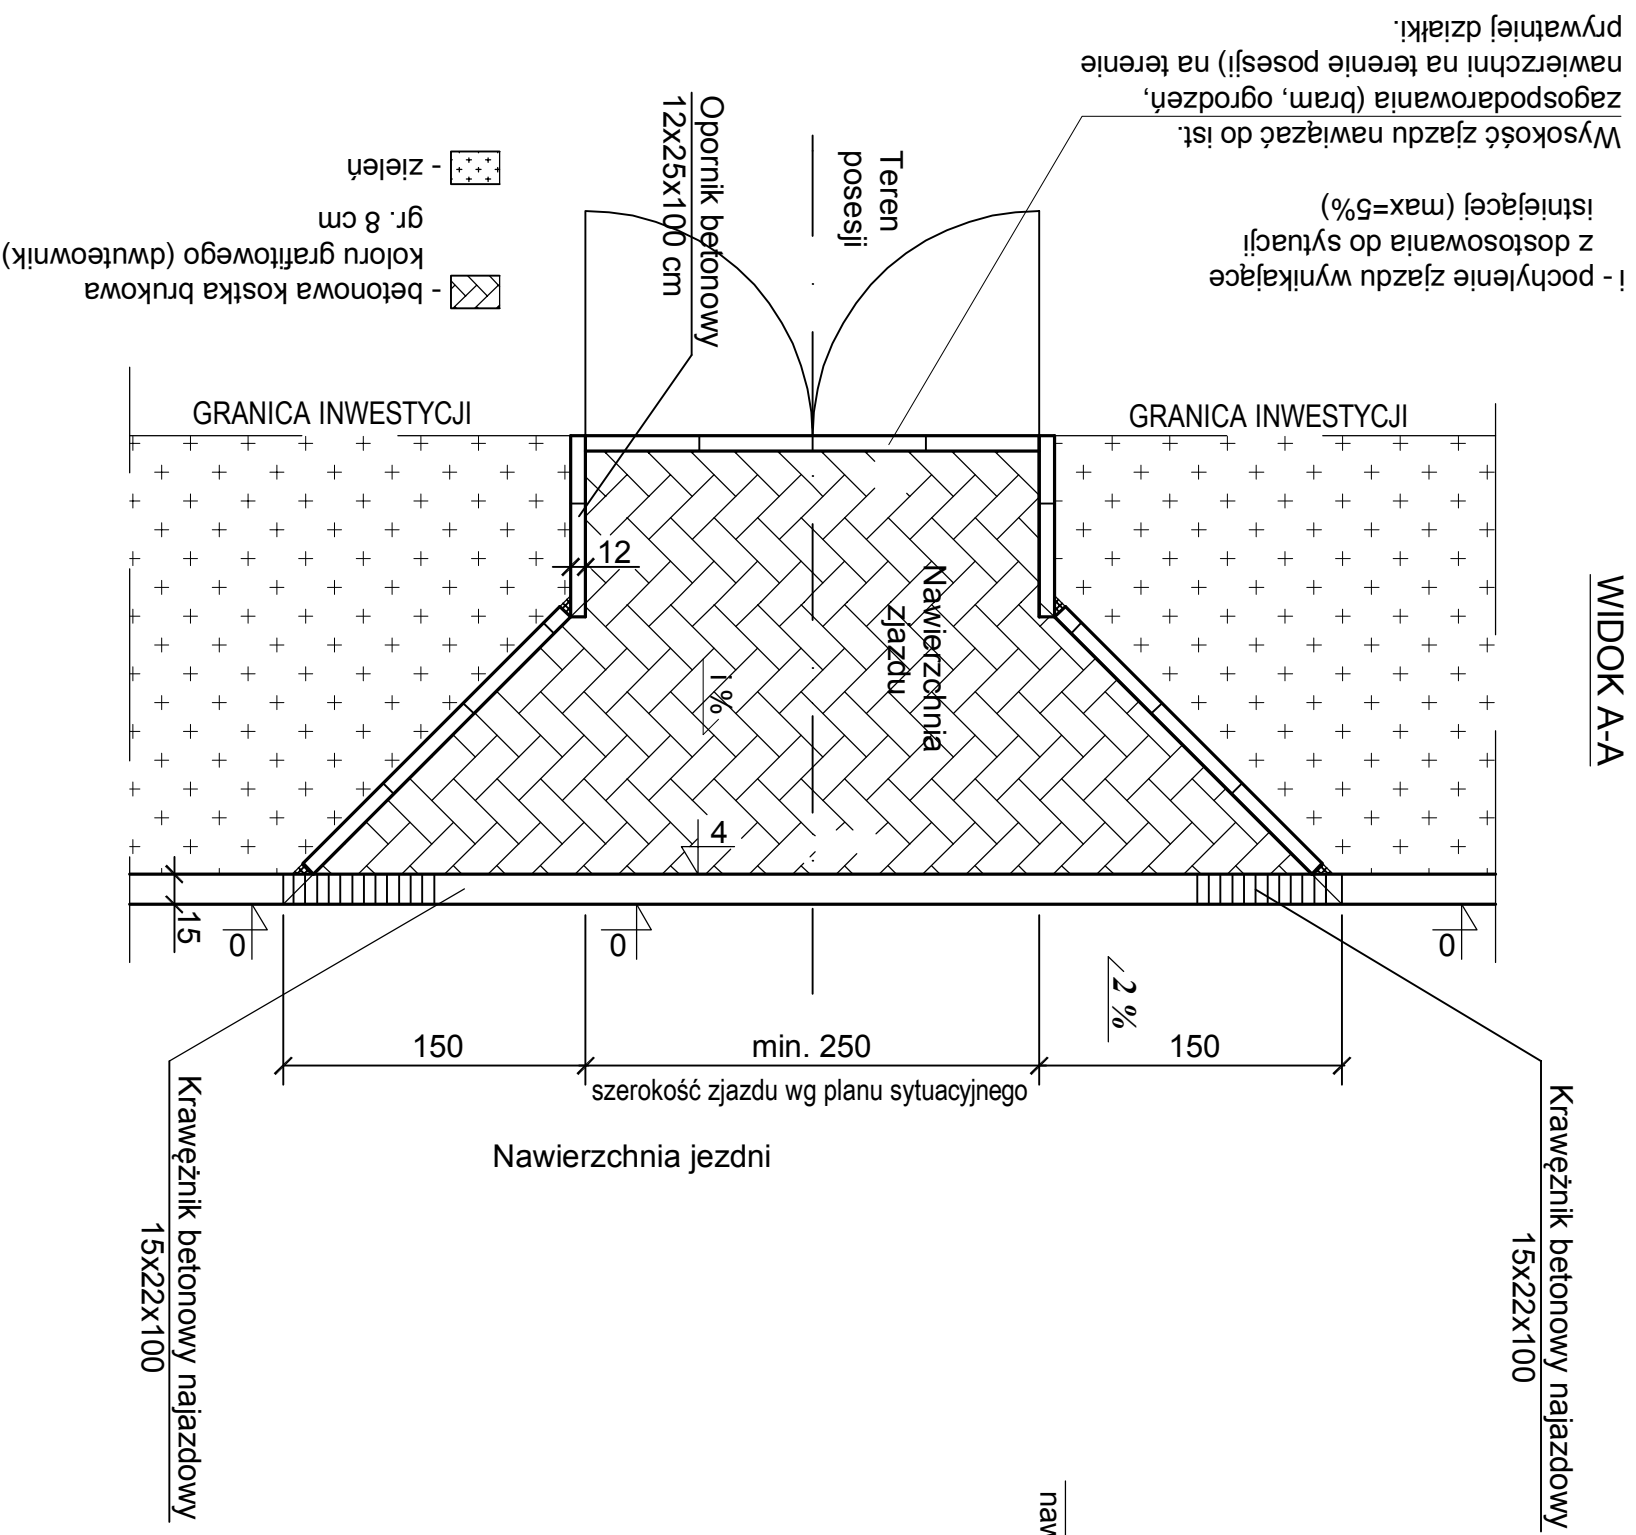

Wykonawca		Zamawiający	
<b>ESPEJA</b> BIURO PROJEKTOWE Espeja biuro projektowe ulica Górnosińska 8/13 62-800 Kalisz		Miejski Zarząd Dróg ul. Ludwika Zamenhoffa 2, 63-400 Ostrów Wielkopolski	
Data opracowania		Tytuł rysunku	
06.2017		Szczegóły Konstrukcyjne	
Stadium		Projekt Budowlany	
Skala 1:50		Tytuł rysunku	
Branża		Podpis	
Stereotyp		Imię i nazwisko	
Projektant		Nr uprawnień	
mgr inż. Tomasz Kosior		WKP/00096/PWOD/07	
Sprawdzający		2075	
mgr inż. Zbigniew Janaszczuk			
Opracował		inż. Michał Suchecki	
Drogi		Nr Rys	
		5.2	