



PRZEKRÓJ NORMALNY 1-1

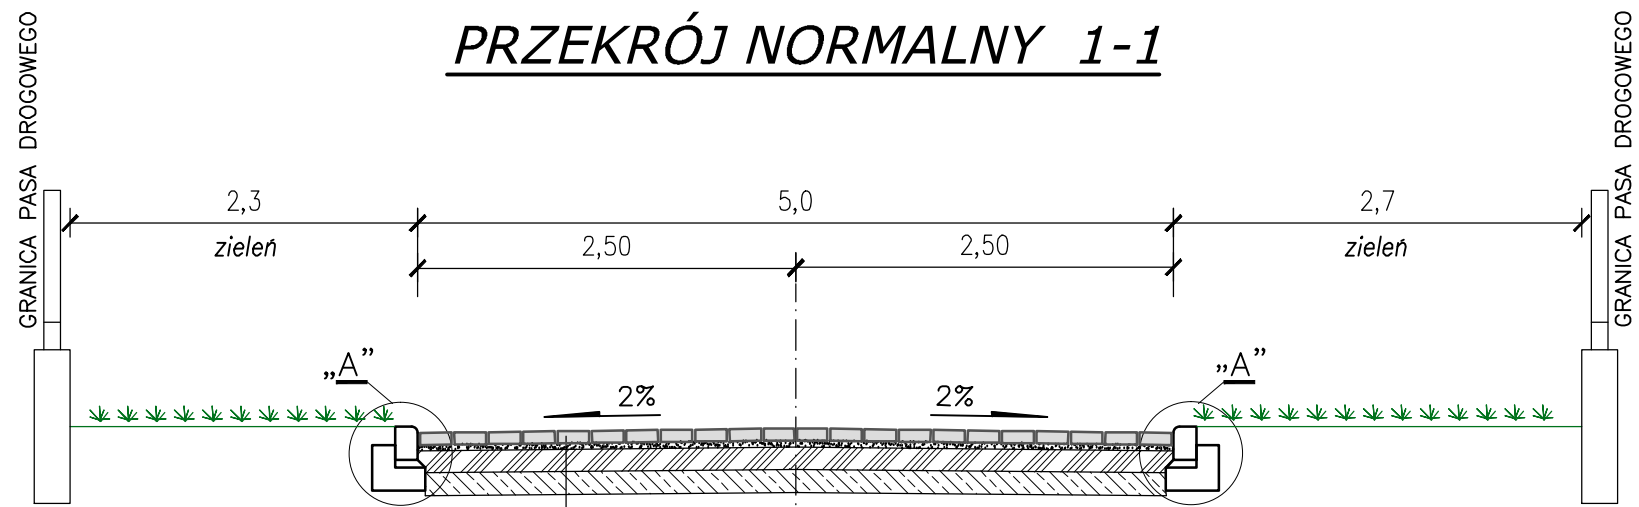

8cm	kostka brukowa betonowa w kolorze szarym
3cm	podsyпка cementowo-piaskowa 1:4
20cm	podbudowa z kruszywa łamanego stabilizowanego mechanicznie wg PN-S-06102:1997
15cm	podłoże ulepszone mieszanką cementowo-piaskową o $R_m=2,5MPa$ wykonaną w betonomieszarce

PRZEKRÓJ NORMALNY 2-2

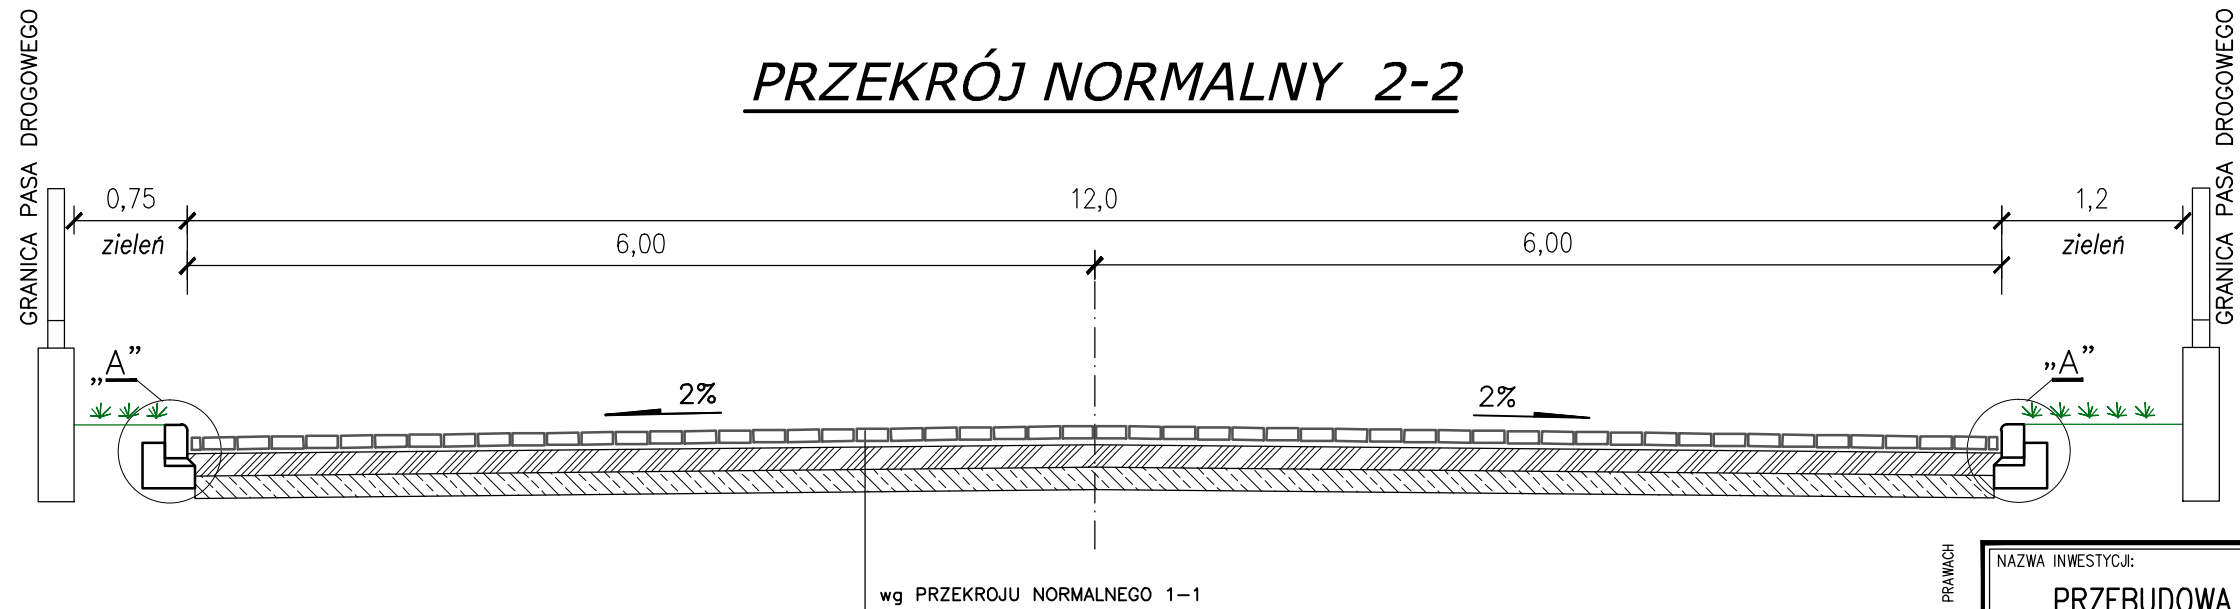

PROJEKT JEST CHRONIONY PRAWEM AUTORSKIM ZGODNIE Z USTAWĄ Z DNIA 4 LUTEGO 1994 O PRAWIE AUTORSKIM I PRAWACH POKREWNYCH (DZ. U. 00.80.904 Z PÓZ. ZM.), I NIE MOŻE BYĆ KOPIOWANY BEZ PISEMNEJ ZGODY AUTORÓW

NAZWA INWESTYCJI: PRZEBUDOWA CIĄGU PIESZO-JEZDNEGO NA UL. JESIENNEJ W OSTROWIE WILKOPOLSKIM			
INWESTOR : Miejski Zarząd Dróg w Ostrowie Wielkopolskim			
AUTOR: KOMPROJEKT Zenobiusz Lewandowski Nadzory Techniczne, Projektowanie			
ul. Tatrzańska 108, 62-800 Kalisz; tel./fax 62 766 06 47 e-mail: biuro@komprojekt.pl			
BRANŻA: DROGOWA			
	IMIĘ I NAZWISKO:	NR UPRAWNIENI:	PODPIS:
PROJEKTANT:	mgr inż. Zenobiusz Lewandowski	UAN.7342-70/94	
NAZWA RYSUNKU: PRZEKROJE NORMALNE			
SKALA:	NR RYSUNKU:	DATA:	
1:50	4	lipiec 2016	