


# PROFIL PODŁUŻNY

## ul. Jodłowa

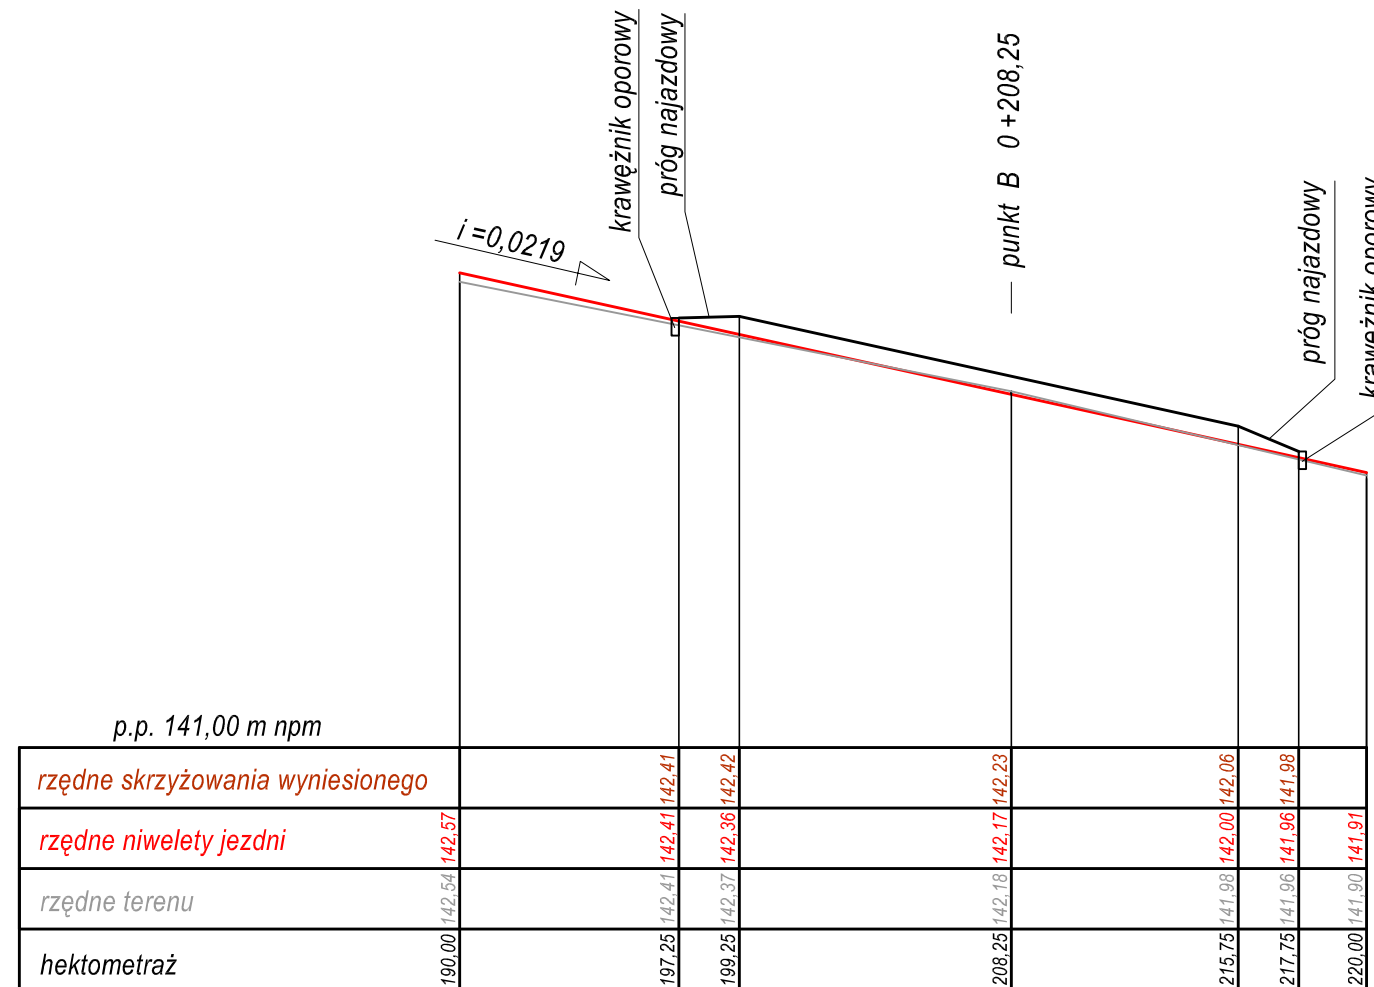

<b>STUDIO PROJEKTOWE</b> KONRAD LEWICKI 76-004 SIANÓW, KARNIEZEWICE 45 B NIP 499-058-11-03 TEL. 694 956-501		Temat opracowania: <b>PRZEBUDOWA ULICY JODŁOWEJ          WRAZ Z BUDOWĄ KANALIZACJI DESZCZOWEJ          NA TERENIE OS. PRUŚLIN W OSTROWIE WIELKOPOLSKIM</b>		
Inwestor:		Miejski Zarząd Dróg w Ostrowie Wielkopolskim, ul. Zamenhofska 2b 63-400 Ostrow Wielkopolski		
Tytuł rysunku:		<b>Profil wyniesionego skrzyżowania          SKRZYŻOWANIE Z ŁĄCZNIKIEM</b>		
Branża: Drogowa	Projektował:	Nr uprawnień:	Podpis:	Skala: 1:25/250
Projektował:	inż. Grzegorz Knitter	ZAP/0094/POOD/04		Data: 09.2016
Sprawdził:	inż. Bogdan Misiura	ZAP/0054/POOD/04		Nr rys. 2/3