


PROFIL PODŁUŻNY Łącznik

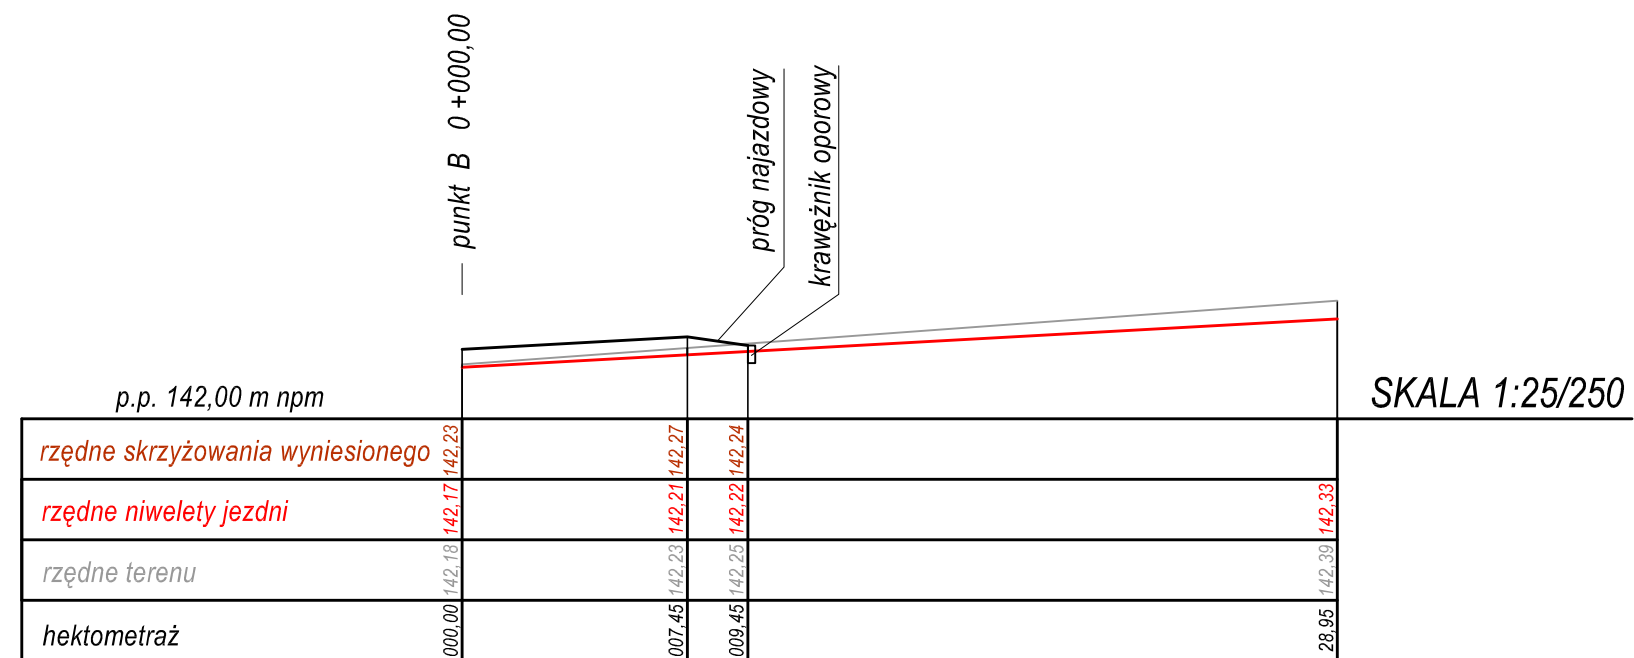

STUDIO PROJEKTOWE KONRAD LEWICKI 76-004 SIANÓW, KARNIESZEWICE 45 B NIP 499-058-11-03 TEL. 694 956-501		Temat opracowania: PRZEBUDOWA ULICY JODŁOWEJ WRAZ Z BUDOWĄ KANALIZACJI DESZCZOWEJ NA TERENIE OS. PRUŚLIN W OSTROWIE WIELKOPOLSKIM		
Inwestor:		Miejski Zarząd Dróg w Ostrowie Wielkopolskim, ul. Zamenhofska 2b 63-400 Ostrów Wielkopolski		
Tytuł rysunku:		Profil wyniesionego skrzyżowania SKRZYŻOWANIE Z UL. JODŁOWĄ		
Branża: Drogowa	Projektował:	Nr uprawnień:	Podpis:	Skala: 1:25/250
Projektował:	inż. Grzegorz Knitter	ZAP/0094/POOD/04	Data: 09.2016	Nr rys. 2/4
Sprawdził:	inż. Bogdan Misiura	ZAP/0054/POOD/04		