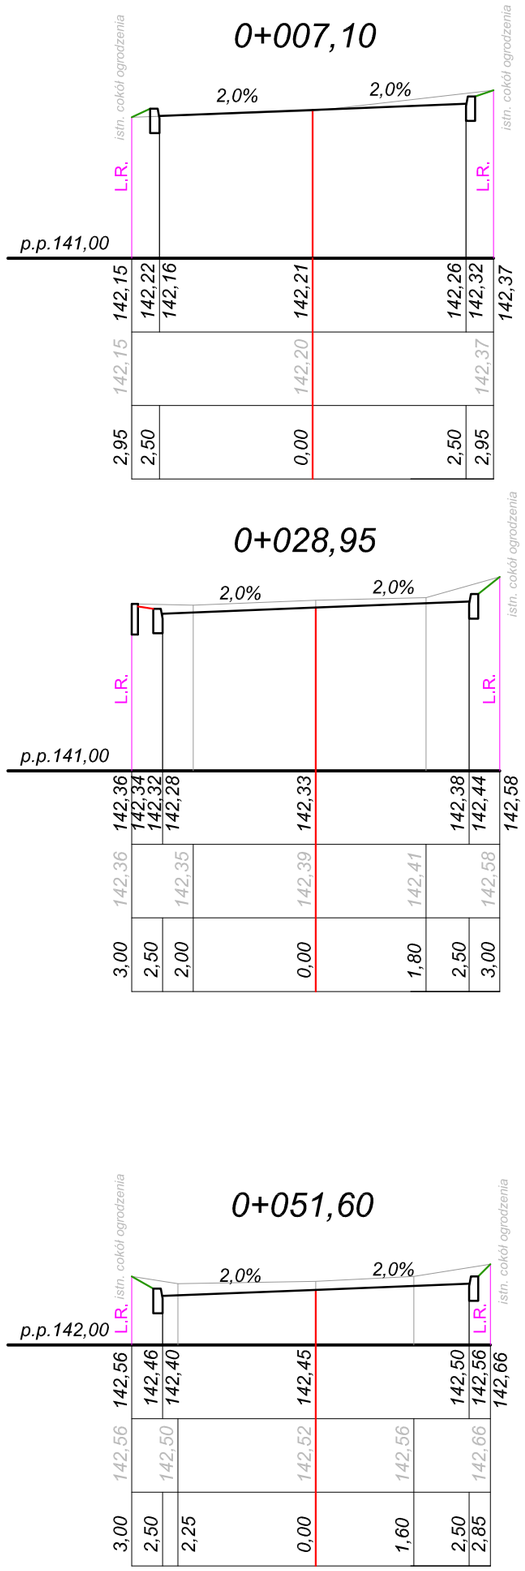

Legenda oznaczeń:

- projektowana jezdnia
- projektowany zjazd
- skrzyżowanie wyniesione
- projektowana zieleń
- L.R. linia rozgraniczenia
- istniejący teren

STUDIO PROJEKTOWE KONRAD LEWICKI 76-004 SIANÓW, KARNIESZEWICE 45 B NIP 499-058-11-03 TEL. 694 956 - 501	Temat opracowania: PRZEBUDOWA ULICY JODŁOWEJ WRAZ Z BUDOWĄ KANALIZACJI DESZCZOWEJ NA TERENIE OS. PRUŚLIN W OSTROWIE WIELKOPOLSKIM			
Inwestor:	Miejski Zarząd Dróg w Ostrowie Wielkopolskim , ul. Zamenhofa 2b 63-400 Ostrów Wielkopolski			
Tytuł rysunku:	PRZEKROJE POPRZECZNE Łącznik			
Branża: Drogowa	Projektował:	Nr uprawnień:	Podpis:	Skala: 1:50/100
Projektował:	inż. Grzegorz Knitter	ZAP/0094/POOD/04		Data: 09.2016
Sprawdził:	inż. Bogdan Misiura	ZAP/0054/POOD/04		Nr rys.3/2