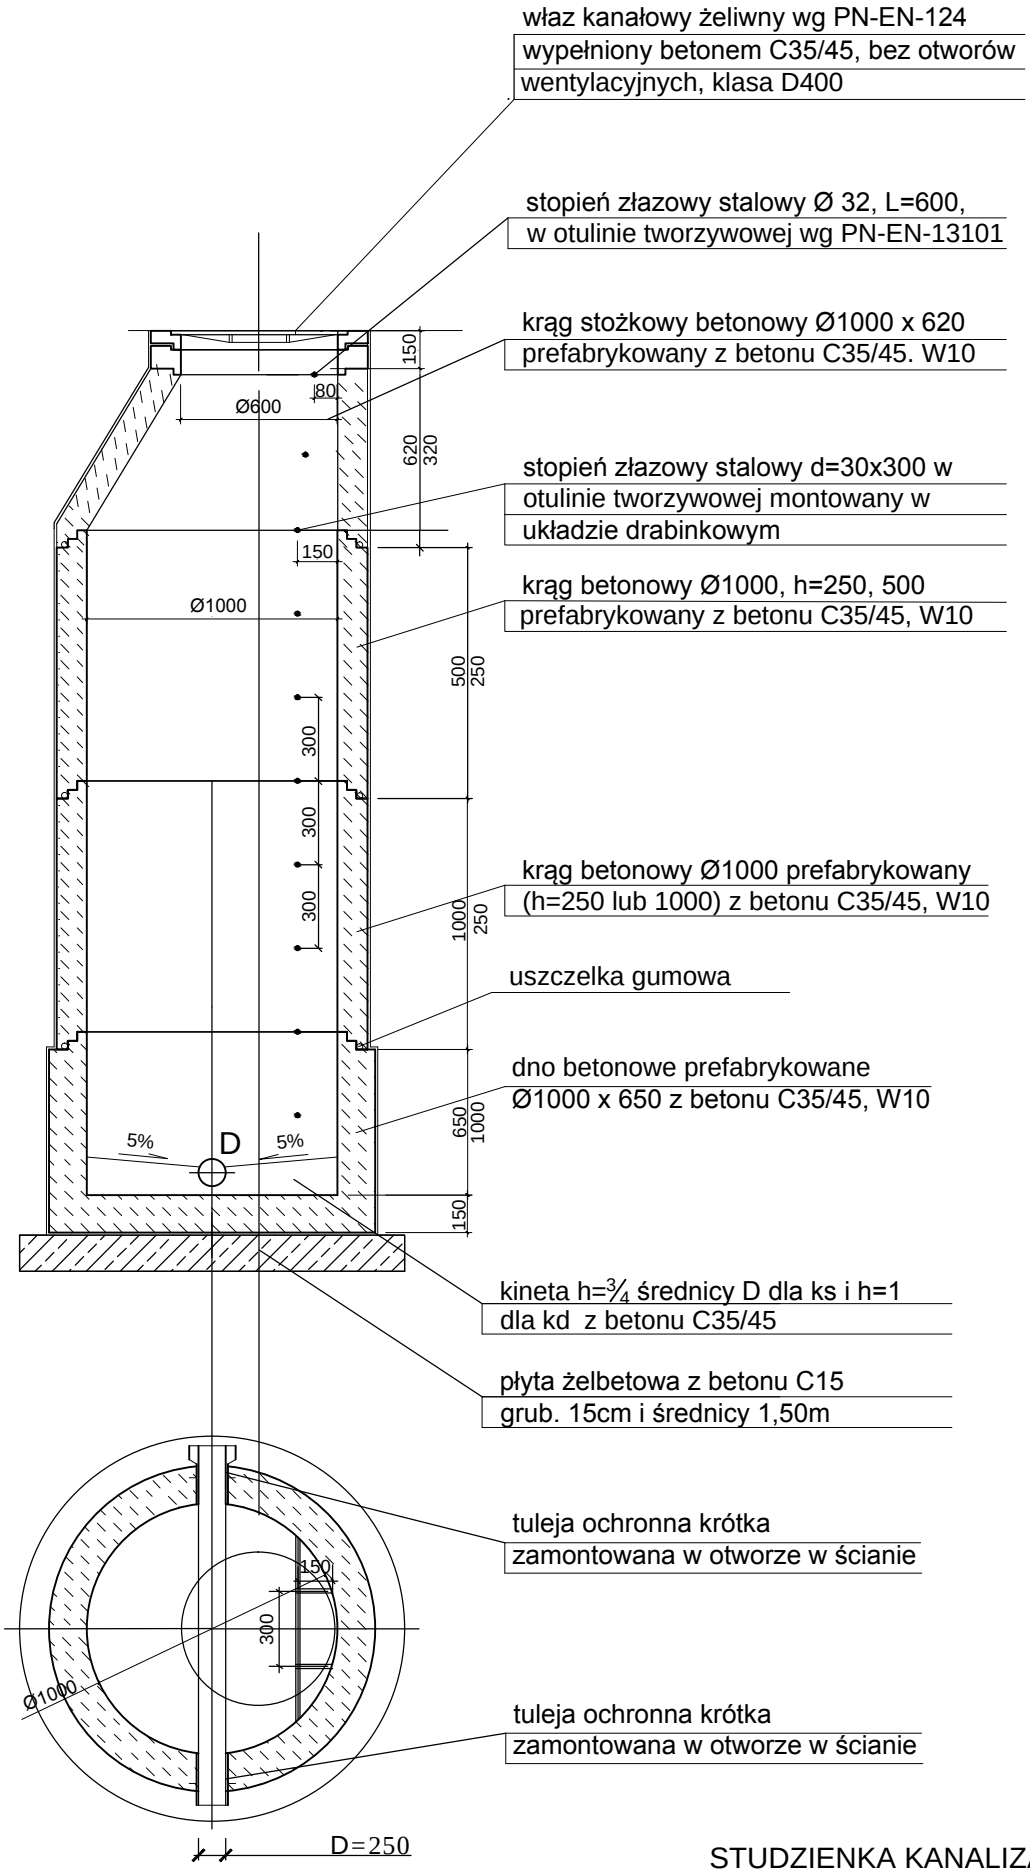

STUDZIENKA KANALIZACYJNA
PREFABRYKOWANA
(PRZYKŁADOWA)

ZAŁĄCZNIK 1