




WYLOT KOLEKTORA Ø200 DO  
ROWU R-G W KM 2+098,80

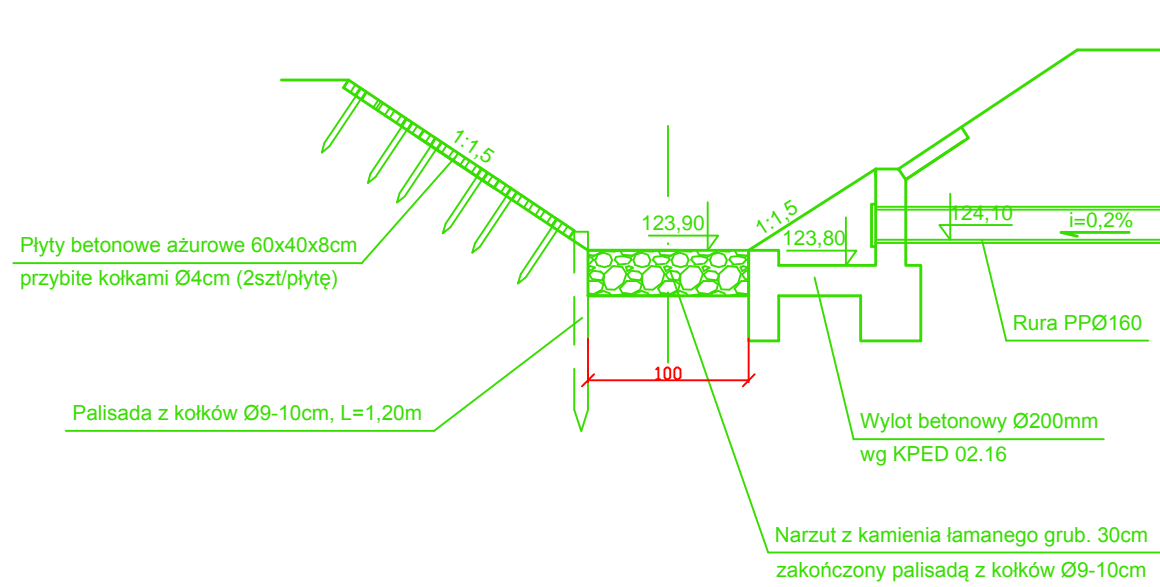

WYLOT KOLEKTORA Ø500 DO  
ROWU G-9 W KM 0+234

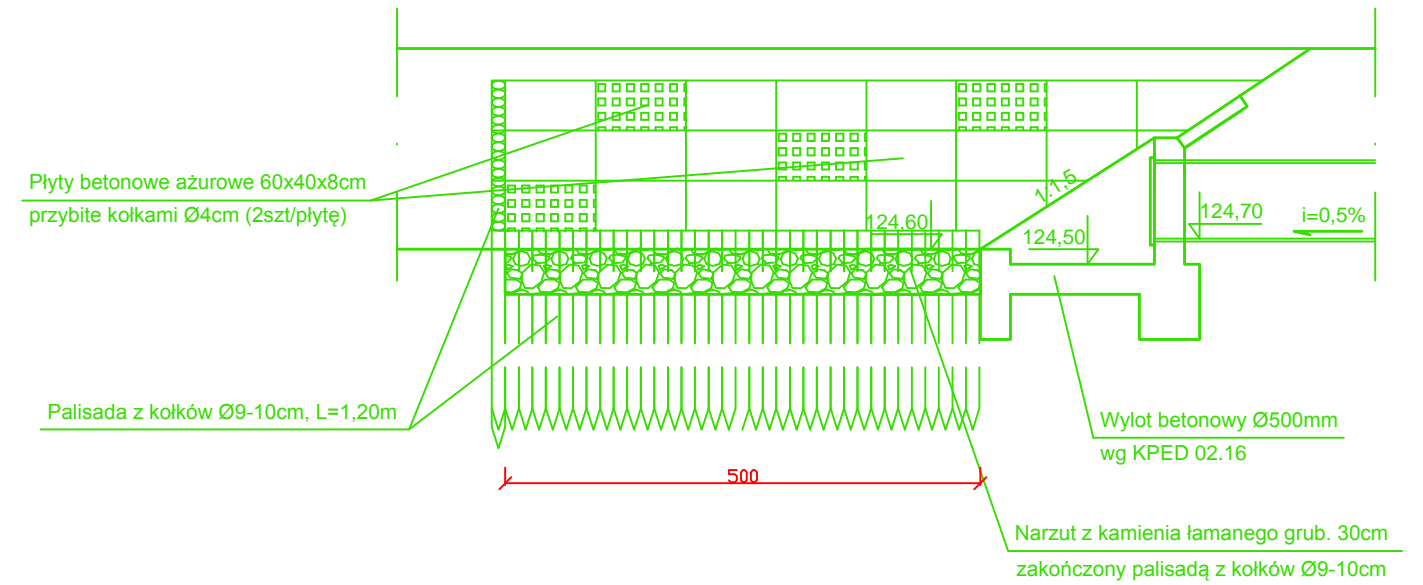

WLOT KOLEKTORA Ø400 Z ROWU G-9  
DO STUDNI D67

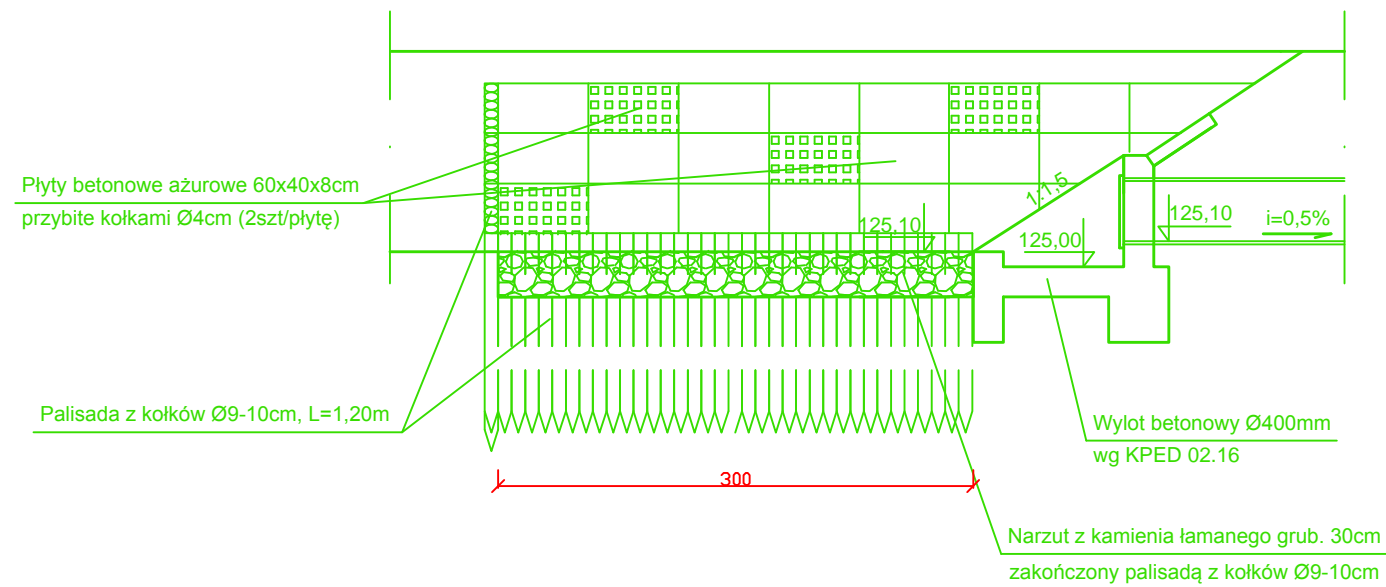

Rys. 7  
Wyloty kolektorów deszczowych  
do rowów R-G i G-9  
skala 1:50