



kierunek ul. Kaliska

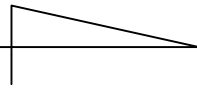

h=5m, wysięgnik
jednoramienny 1,5m,
5° dla "D"

h=10m, wysięgnik
jednoramienny 1,5m,
10° dla "C"

h=10m, wysięgnik
jednoramienny 1,5m,
5° dla "B"

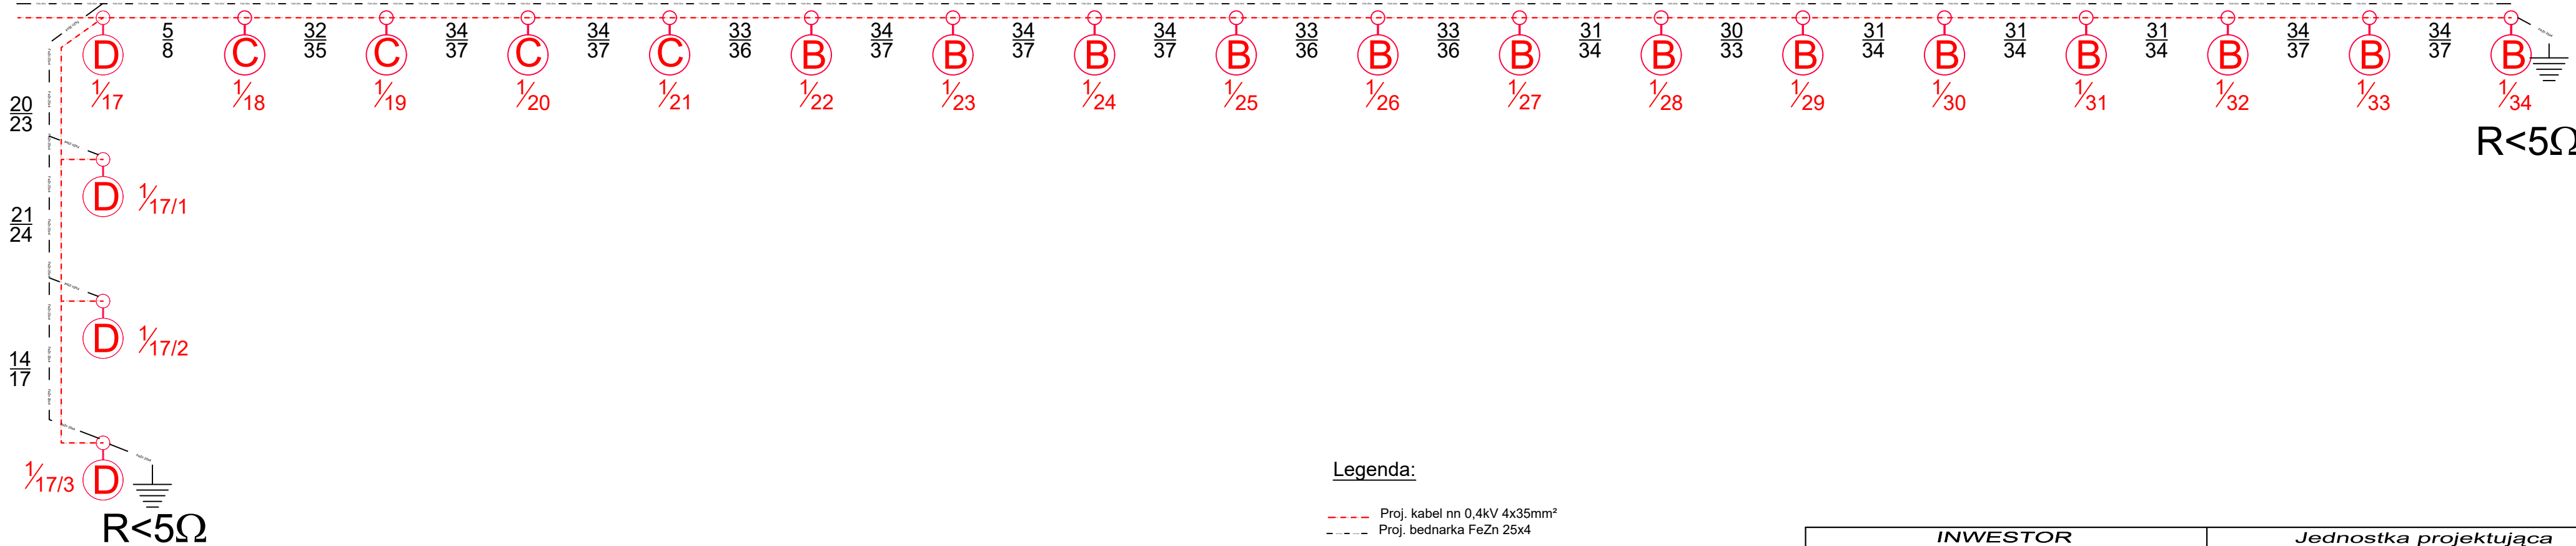

20
23

21
24

14
17

R < 5Ω

R < 5Ω

Legenda:

- Proj. kabel nn 0,4kV 4x35mm²
- Proj. bednarka FeZn 25x4
- Proj. oprawy LED 20xLED-HB/NW OFR4 (3220 lm; 26.0 W)
- Proj. oprawy LED 40xLED-HB/NW OFR4 (7360 lm; 57.0 W)
- Proj. oprawy LED 60xLED-HB/NW OFR3 (10800 lm; 85.0 W)
- Proj. oprawy LED 20xLED-HB/CW OFR8 (4600 lm; 46.0 W)
- Proj. oprawy LED 30xLED-HB/NW OFR4 (7000 lm; 55.0 W)
- Istn. oprawa OUS 150W

INWESTOR		Jednostka projektująca	
	Miejski Zarząd Dróg w Ostrowie Wielkopolskim ul. Zamenhofska 2b 63-400 Ostrów Wielkopolski		
TYTUŁ			
Rozbudowa drogi gminnej pomiędzy ul. Kaliską, a ul. Limanowskiego w Ostrowie Wlkp na odcinku od ul. Kaliskiej do ul. Grunwaldzkiej.			
województwo wielkopolskie	powiat ostrowski	miasto Ostrów Wlkp.	
Schemat oświetlenia drogowego		Skala	Nr rysunku
		-----	E-02
Stanowisko	Imię i Nazwisko	Nr uprawnień	Data
Opracowanie	mgr inż. Zbigniew Łuczak	---	czerwiec 2016 r.
Projektant	mgr inż. Maria Łuczak	314/Pw/91	
Weryfikator	mgr inż. Kamila Guz	WKP/0108/PW0E/05	

[Handwritten signatures]