


SKRZYŻOWANIA
Z UL. KLUBOWĄ, OSIEDLEM LEŚNYM I, OSIEDLEM LEŚNYM II

PROFIL PODŁUŻNY
Łącznik

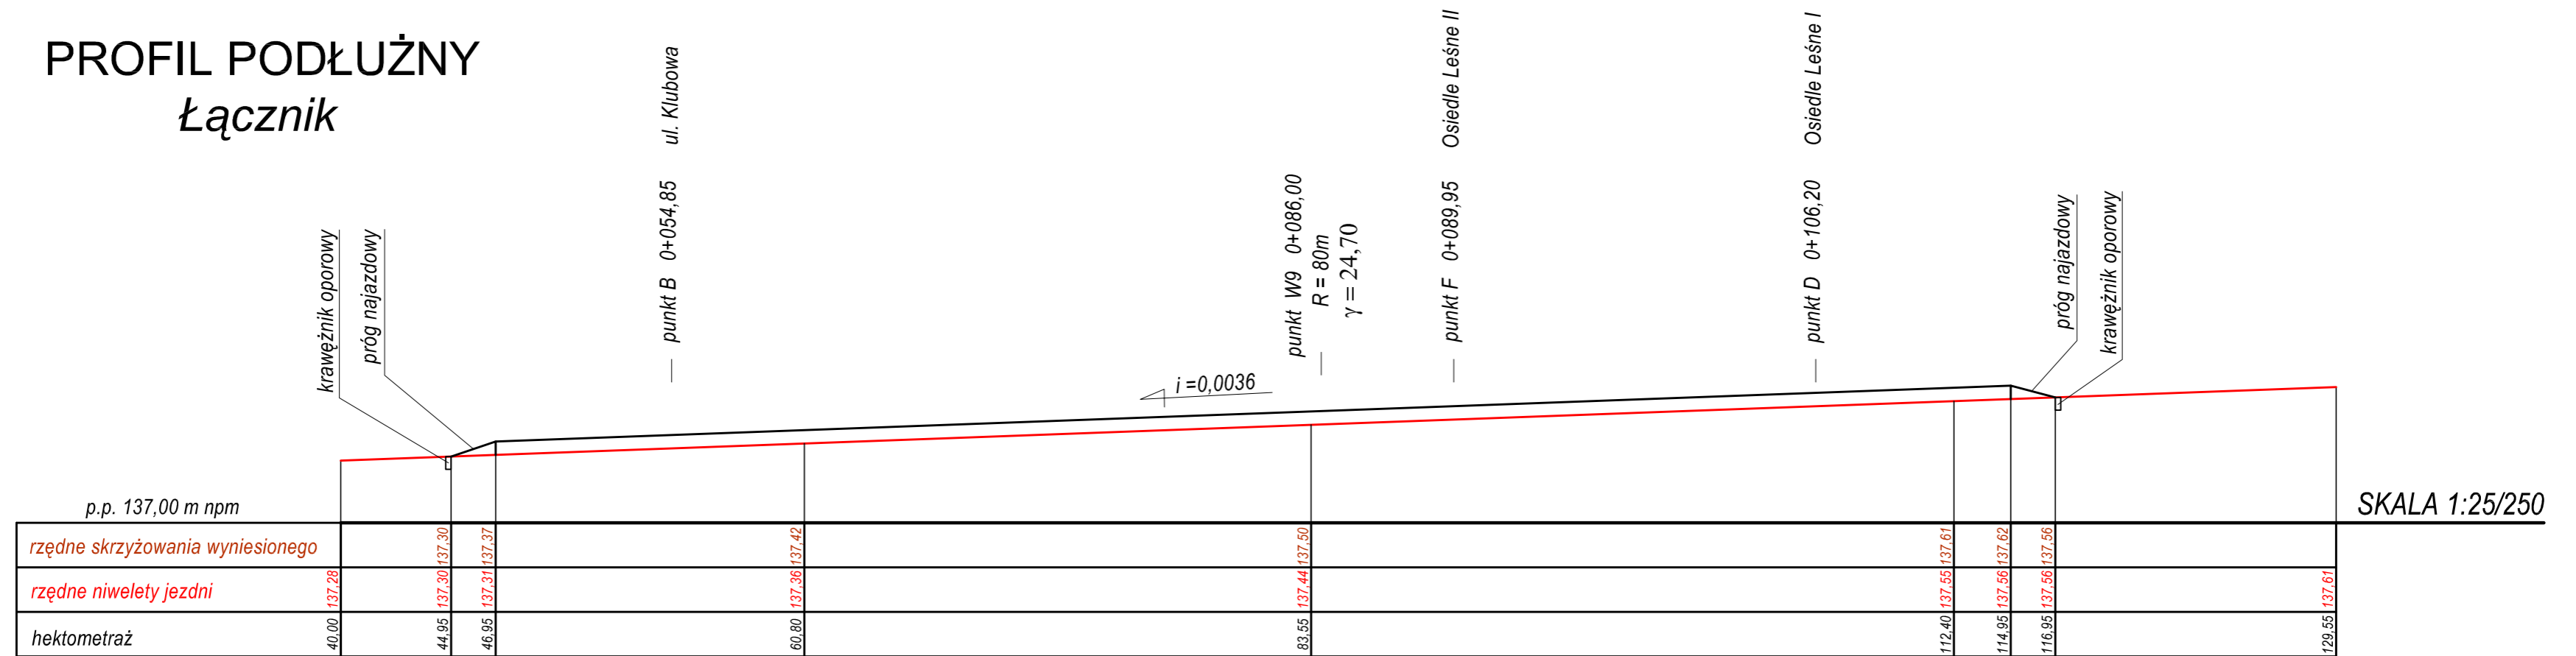

SKALA 1:25/250

STUDIO PROJEKTOWE KONRAD LEWICKI 76-004 SIANÓW, KARNIESZEWICE 45 B NIP 499-058-11-03 TEL. 694 956-501		Temat opracowania: PRZEBUDOWA ULIC KLUBOWA I OSIEDLE LEŚNE WRAZ Z BUDOWĄ KANALIZACJI DESZCZOWEJ NA TERENIE OS. PRUŚLIŃ W OSTROWIE WIELKOPOLSKIM		
Inwestor:		Miejski Zarząd Dróg w Ostrowie Wielkopolskim, ul. Zamenhofska 2b 63-400 Ostrów Wielkopolski		
Tytuł rysunku:		Profil wyniesionego skrzyżowania SKRZYŻOWANIA Z UL. KLUBOWĄ, OSIEDLEM LEŚNYM I, OSIEDLEM LEŚNYM II		
Branża: Drogowa	Projektował:	Nr uprawnień:	Podpis:	Skala: 1:25/250
Projektował:	inż. Grzegorz Knitter	ZAP/0094/POOD/04		Data: 06.2016
Sprawdził:	inż. Bogdan Misiura	ZAP/0054/POOD/04		Nr rys. 2/8