


Technologia posadowienia rur

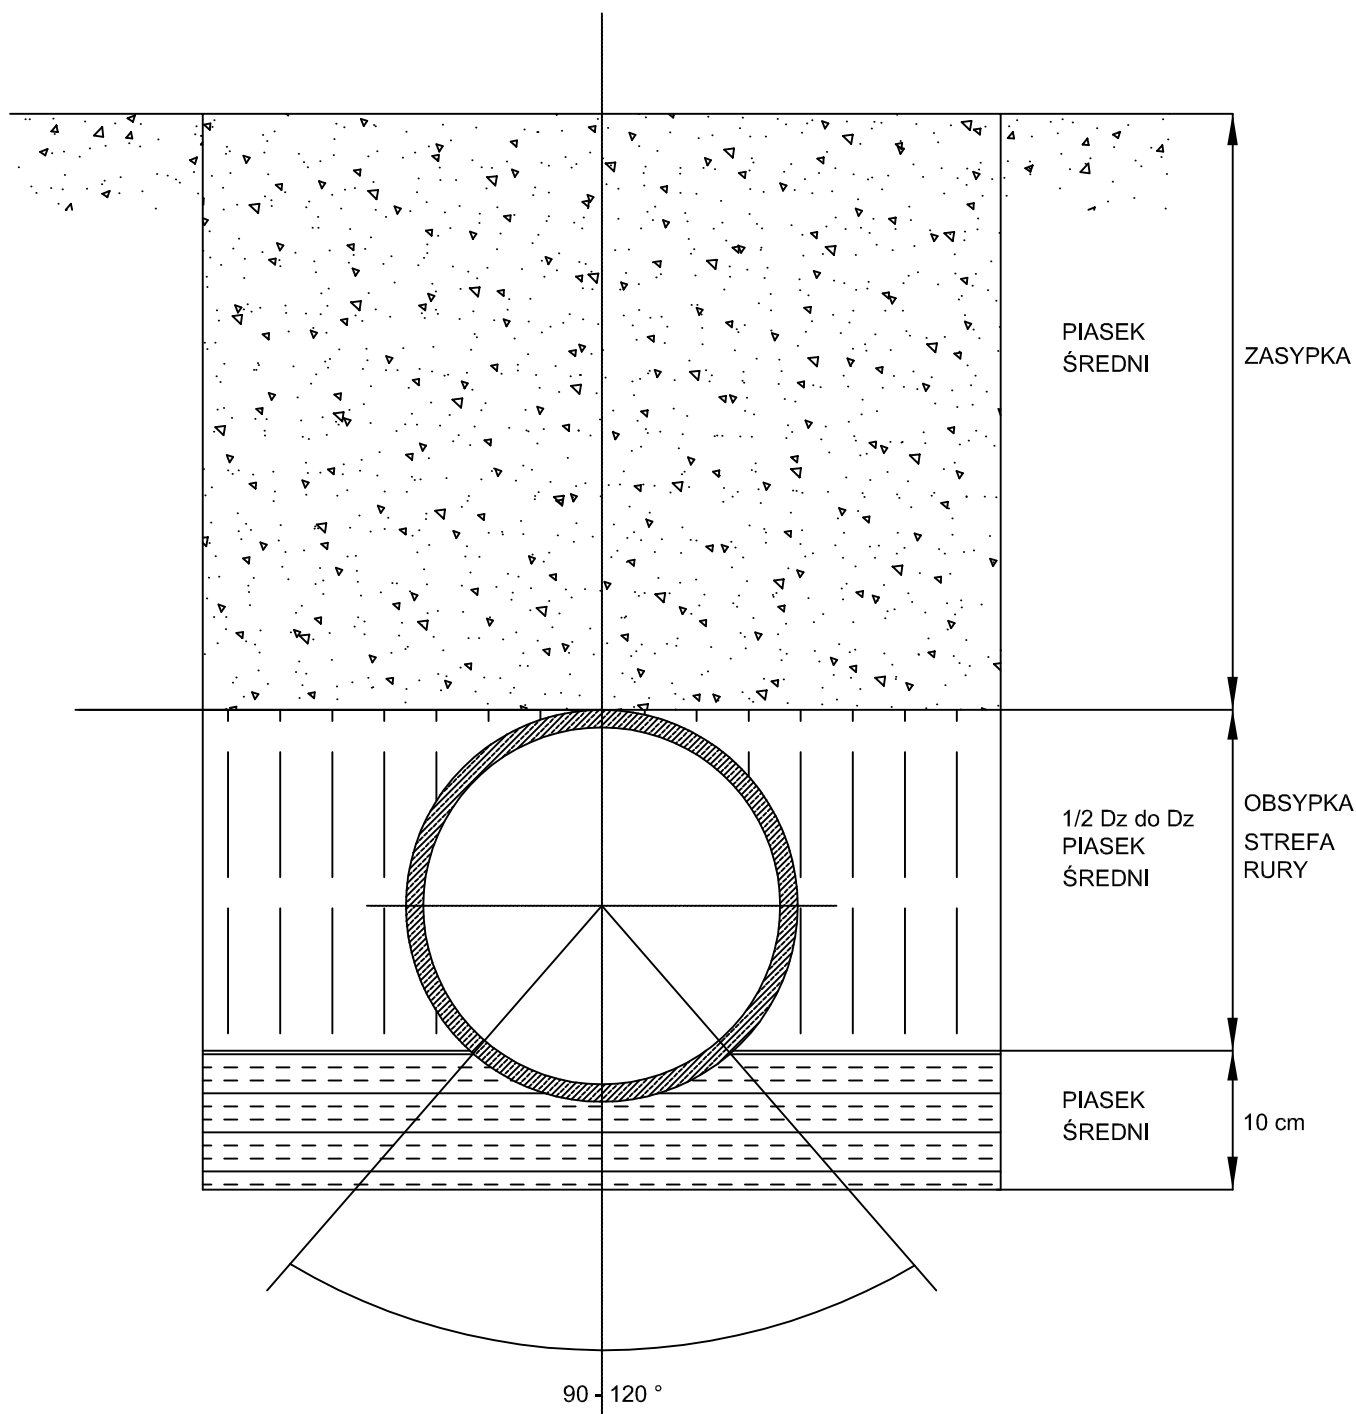

"Cowogaz"
PRACOWNIA PROJEKTOWA
SIECI I INSTALACJI SANITARNYCH

NIP 618-002-46-71

62-800 Kalisz

ul. Serbinowska 1a

tel./fax. 62 7643-159

STADIUM	Projekt wykonawczy				
TEMAT	Przebudowa oraz budowa kanalizacji deszczowej w ul. Łanowej				
OBIEKT	Kanalizacja deszczowa Technologia posadowienia rur				DATA
ADRES	m. Ostrów Wielkopolski, ul. Łanowa				11.2016
PROJEKTANT	mgr inż. K. Biernacki	nr upr.	BN-10.9/69/82	SKALA	NR RYS. 6
SPRAWDZAJĄCY	mgr inż. M. Licznarski	nr upr.	NB/U/7342/40/98		