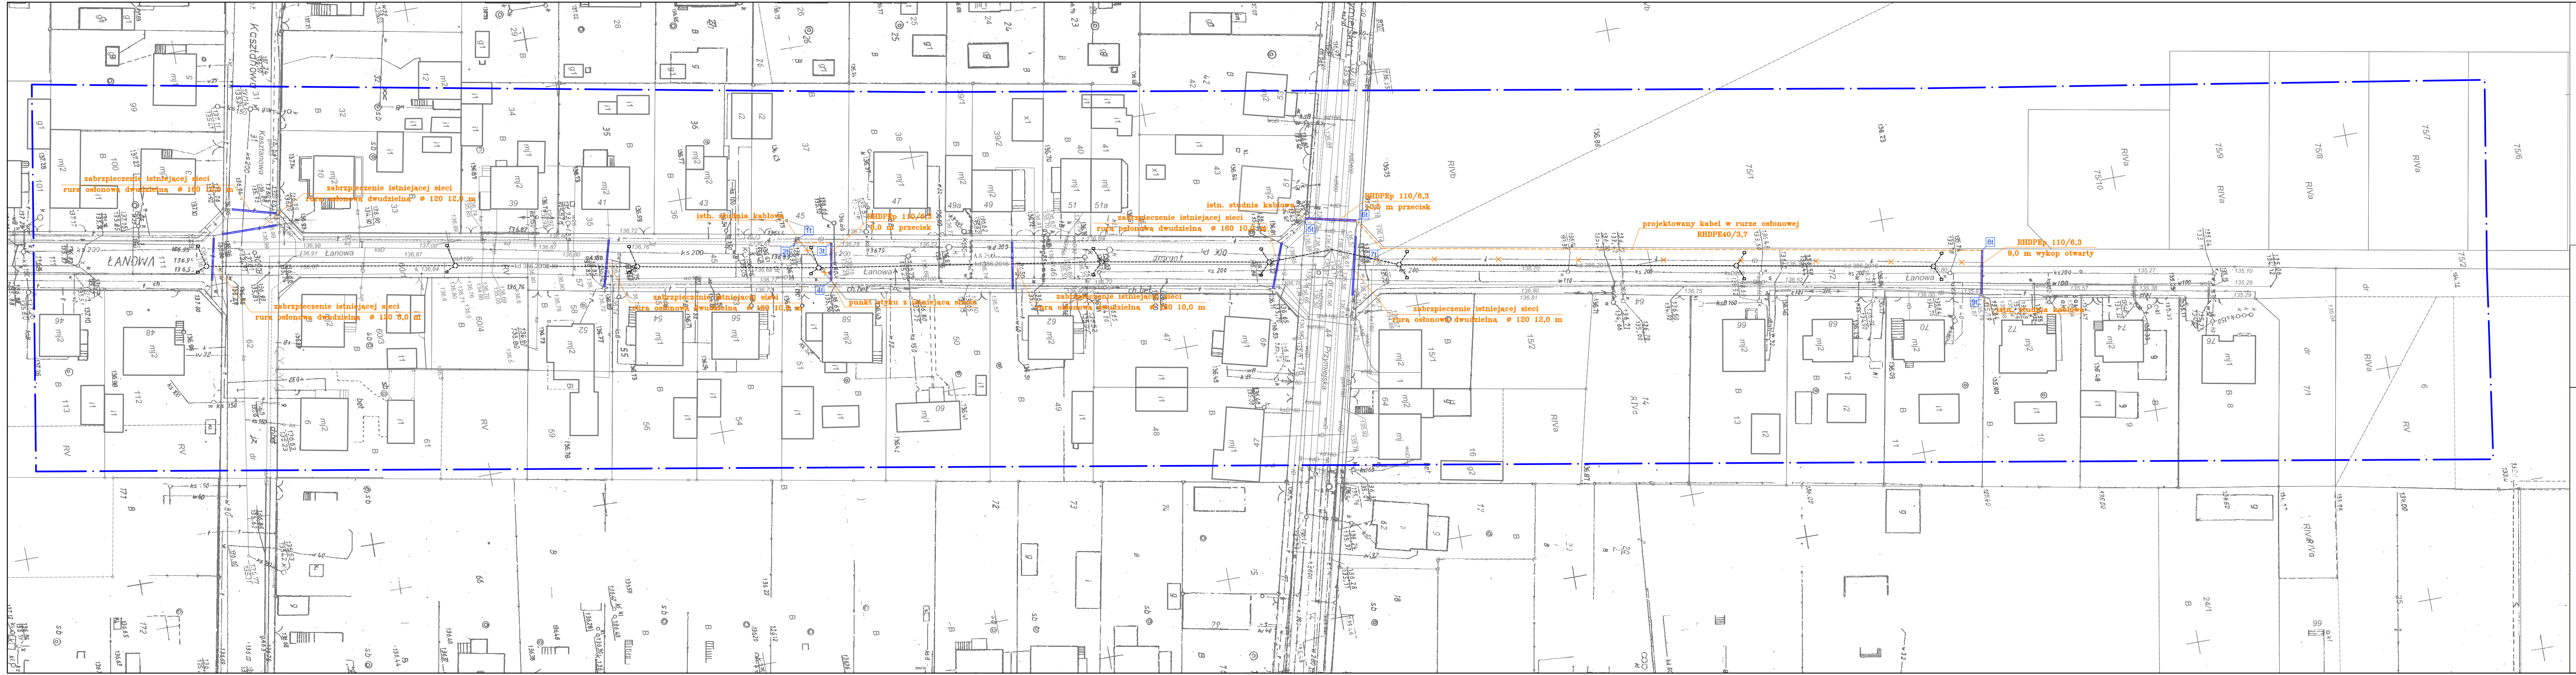
ŁANOWA
Łanowa
Kasztanowa
Przymiarki
zabrzpieczenie istniejącej sieci rurą osłonową dwudzielną ø 160 10,0 m
zabrzpieczenie istniejącej sieci rurą osłonową dwudzielną ø 120 12,0 m
zabrzpieczenie istniejącej sieci rurą osłonową dwudzielną ø 120 8,0 m
zabrzpieczenie istniejącej sieci rurą osłonową dwudzielną ø 160 10,0 m
istn. studnia kablowa
RHDPEp 110/6,3 8,0 m przecisk
punkt styku z istniejącą siecią
zabrzpieczenie istniejącej sieci rurą osłonową dwudzielną ø 160 10,0 m
istn. studnia kablowa
zabrzpieczenie istniejącej sieci rurą osłonową dwudzielną ø 160 10,0 m
RHDPEp 110/6,3 10,5 m przecisk
zabrzpieczenie istniejącej sieci rurą osłonową dwudzielną ø 120 12,0 m
projektowany kabel w rurze osłonowej RHDPE40/3,7
RHDPEp 110/6,3 9,0 m wykop otwarty
istn. studnia kablowa
1t
2t
3t
4t
5t
6t
7t
8t
9t

MAPA DO CELÓW PROJEKTOWYCH
SKALA 1:500

Nazwa miejscowości: **Miasto Ostrów Wielkpolski**
Jednostka ewidencyjna (identyfikator, nazwa): **301701_1, Ostrów Wielkpolski**
Obręb ewidencyjny (identyfikator, nazwa): **0172, 0174, 0176 Ostrów Wielkpolski**
Sekcja mapy: **6.160.19.21.2.1, 6.160.19.21.2.3, 6.160.19.21.4.1,**
Nazwa układu współrzędnych prostokątnych płaskich: **2000/6**
Nazwa układu współrzędnych układu wysokości: **Amsterdam**
Informacje o służebności gruntowych mających wpływ na zagospodarowanie gruntów, zlokalizowanych w granicach projektowanej inwestycji: **nie badano**
Oznaczenie kancelaryjne zgłoszenia pracy geodezyjnej: GGO.6640.1519.2016
Oznaczenie granic obszaru, który był przedmiotem aktulizacji :

Data opracowania mapy:
06.10.2016r.

Wykonawca

„GEODEZJA”
inż. Szymon Siwak
63-405 Sieroszewice, ul.Ostrowska 147A
tel. 604 77 12 63, 62 739 62 38
NIP 622-243-02-02 R-N 300023720

GEODETA UPRAWNIONY
mgr inż. Szymon Siwak
Upr G.G.K. Nr 23011 w zakresie 1-2
tel.604 771 263

klauzula PODGiK

Poświadcza się, że niniejszy dokument został opracowany w wyniku prac geodezyjnych i kartograficznych, których rezultaty zawiera operat techniczny wpisany do ewidencji materiałów państwowego zasobu geodezyjnego i kartograficznego

STAROSTA OSTROWSKI
(Organ prowadzący państwowy zasób geodezyjny i kartograficzny)

P.3017.20 16. 4169. 5
(Identyfikator ewidencyjny materiału zasobu-operatu technicznego)

30 LIS. 2016
(Data wpisania operatu technicznego do ewidencji materiałów zasobu)

Z up. STAROSTY
Kierownik
Powiatowego Ośrodka Dokumentacji
Geodezyjnej i Kartograficznej
Renata Siwak
(Imię, nazwisko i podpis osoby [illegible])

Legenda

- istniejąca studnia kablowa
- projektowana sieć telekomunikacyjna w rurze osłonowej RHDPE 40/3,7
- istniejąca sieć telekomunikacyjna do likwidacji
- projektowana rura osłonowa

Inwestor: **Miejski Zarząd Dróg w Ostrowie Wielkopolskim**
ul. Zamenhofa 2b, 63-400 Ostrów Wielkopolski

"Cowogaz"
PRACOWNIA PROJEKTOWA
SIECI I INSTALACJI SANITARNYCH
NIP 618-002-46-71 62-800 Kalisz ul. Serbinowska 1a tel./fax. 62 7643-159

SKALA: 1:500 **RYS. NR :1**

OBIEKT : Przebudowa jezdni ulicy Łanowej w Ostrowie Wielkopolskim na odcinku od ulicy Kasztanowej do działki nr 7/1

Miejscowość : **Ostrów Wielkopolski**

Temat : Plan sytuacyjny przebudowy i zabezpieczenia sieci telekomunikacyjnej | Data opracowania : 2017

Branża	Funkcja	Nazwisko, imię	Nr uprawnień	Podpis
Telekomunikacyjna	Projektant	mgr inż. Bożena Urbańska	152/96/U	