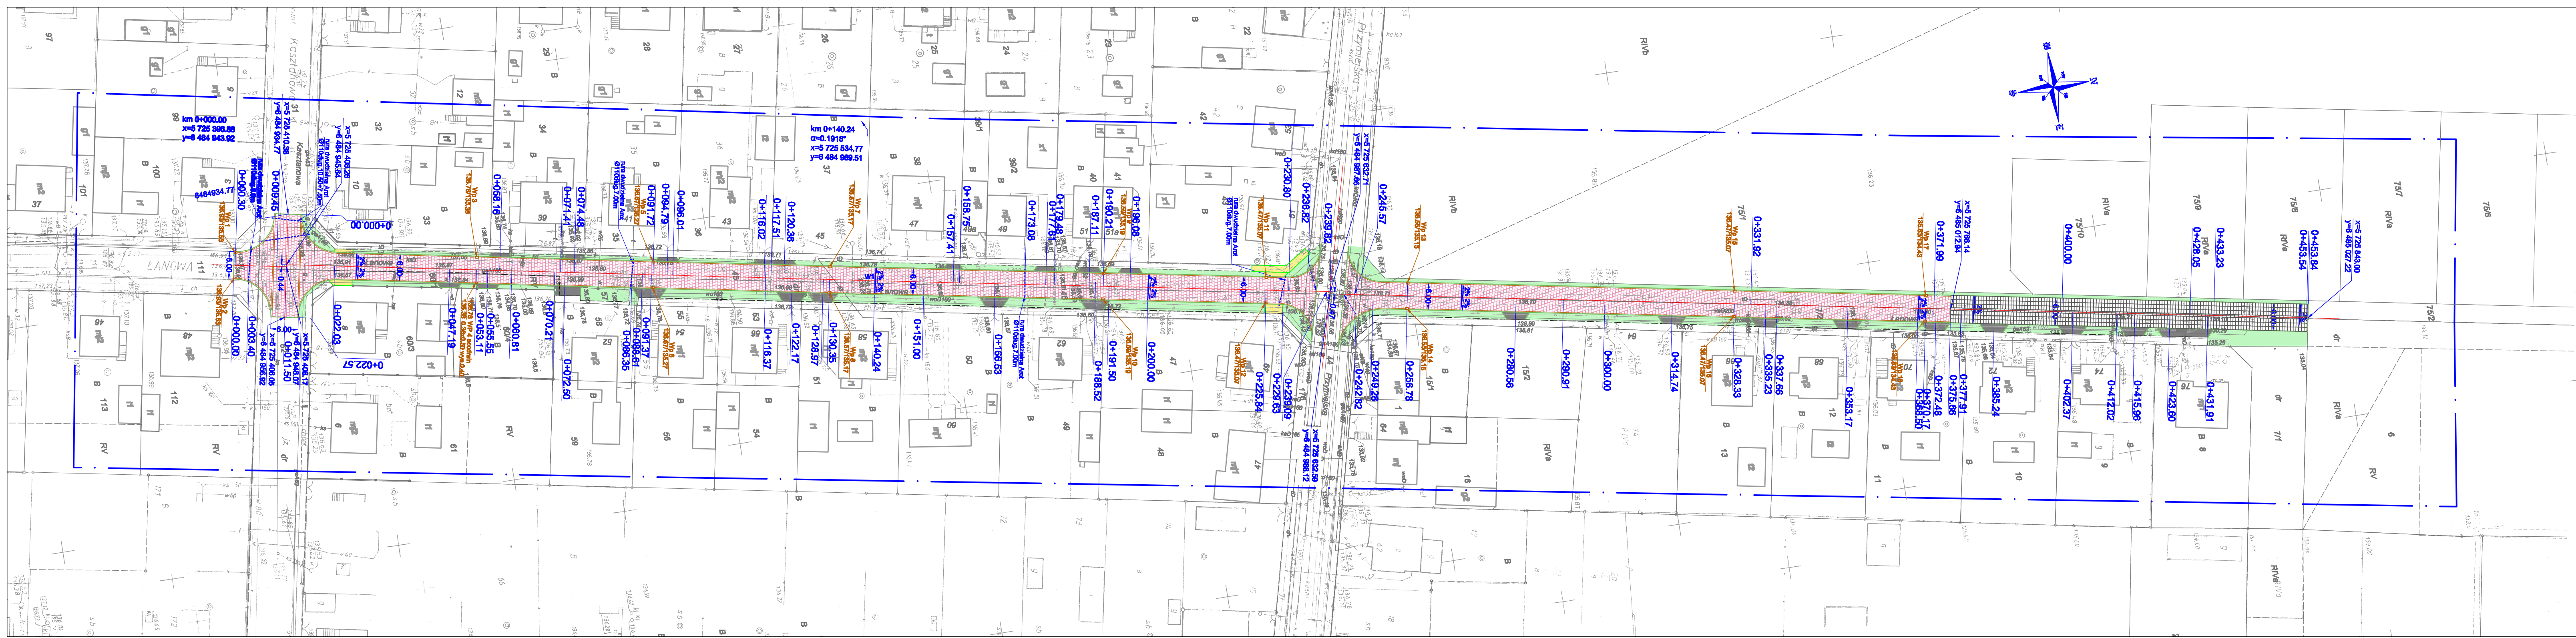

MAPA DO CELÓW PROJEKTOWYCH
SKALA 1:500

Nazwa miejscowości: Miasto Ostrów Wielkpolski
Jednostka ewidencyjna (identyfikator, nazwa): 301701_1, Ostrów Wielkpolski
Obręb ewidencyjny (identyfikator, nazwa):0172, 0174, 0176 Ostrów Wielkpolski
Sekcja mapy: 6.160.19.21.2.1, 6.160.19.21.2.3, 6.160.19.21.4.1,
Nazwa układu współrzędnych prostokątnych płaskich: 2000/6
Nazwa układu współrzędnych układu wysokości: Amsterdam
Informacje o służebności gruntowych mających wpływ na zagospodarowanie gruntów, zlokalizowanych w granicach projektowanej inwestycji: nie badano
Oznaczenie kancelaryjne zgłoszenia pracy geodezyjnej: GGO.6640.1519.2016
Oznaczenie granic obszaru, który był przedmiotem aktulizacji :

Data opracowania mapy:
06.10.2016r.

Wykonawca

„GEODEZJA”
inż. Szymon Siwak
63-405 Sieroszewice, ul.Ostrowska 147A
tel. 604 77 12 65, 62 739 62 26
NIP 622-243-62-02 R-11 300032720

GEODETA UPRAWNIONY
mgr inż. Szymon Siwak
Upr G.G.K. Nr 20511 w zakresie 1-2
tel.604 771 265

klauzula PODGIK

Poświadcza się, że niniejszy dokument został opracowany w wyniku prac geodezyjnych i kartograficznych, których rezultaty zawiera operat techniczny wpisany do ewidencji materiałów państwowego zasobu geodezyjnego i kartograficznego
STAROSTA OSTROWSKI
(Organ prowadzący państwowy zasób geodezyjny i kartograficzny)
P.3017.20 16. 4169. 5
(Identyfikator ewidencyjny materiału zasobu-operatu technicznego)
30 LIS. 2016
(Data wpisania operatu technicznego do ewidencji materiałów zasobu)
Z up. STAROSTY
Kierownik
Powiatowego Ośrodka Dokumentacji
Geodezyjnej i Kartograficznej
Renata Siwak
(Imię, nazwisko i podpis osoby działającej w imieniu organu)

OZNACZENIA

▨	jezdnia z kostki betonowej grub.8cm
▦	jezdnia z płyt ażurowych JOMB 90x60x7cm
■	jezdnia zjazdów z kostki betonowej grub.8cm
🟨	chodnik z kostki betonowej grub.6cm
🟩	zieleń niska

Współrzędne wpustów		
Nr wpustu	Współrzędna X	Współrzędna Y
WP 1	5 725 397.69	6 484 941.26
WP 2	5 725 396.65	6 484 946.71
WP 3	5 725 449.66	6 484 950.62
WP 4	5 725 448.62	6 484 956.12
WP 5	5 725 487.60	6 484 957.78
WP 6	5 725 486.57	6 484 963.25
WP 7	5 725 525.56	6 484 964.95
WP 8	5 725 524.53	6 484 970.41
WP 9	5 725 584.42	6 484 975.89
WP 10	5 725 583.39	6 484 981.35
WP 11	5 725 619.44	6 484 982.37
WP 12	5 725 618.41	6 484 987.84
WP 13	5 725 649.78	6 484 988.49
WP 14	5 725 648.75	6 484 993.95
WP 15	5 725 720.13	6 485 001.56
WP 16	5 725 719.09	6 485 007.02
WP 17	5 725 761.26	6 485 009.20
WP 18	5 725 760.23	6 485 014.67

Inwestor: Miejski Zarząd Dróg w Ostrowie Wielkopolskim
ul. Zamenhoffa 2b, 63-400 Ostrów Wielkopolski

"Cowogaz"
PRACOWNIA PROJEKTOWA
SIECI I INSTALACJI SANITARNYCH

SKALA: 1:500

RYS. NR :2

OBIEKT : Przebudowa jezdni ulicy Łanowej w Ostrowie Wielkopolskim
na odcinku od ulicy Kasztanowej do działki nr 7/1

Miejscowość : Ostrów Wielkopolski

Temat : Projekt zagospodarowania

Data opracowania : 01.2017

Branża	Funkcja	Nazwisko, imię	Nr uprawnień	Podpis
drogi	Projektant	inż.Michał Jóźwiak	7131/134/P/2001	
drogi	Opracował	mgr inż. Małgorzata Jóźwiak		