



PRZEKROJE NORMALNE
skala 1 : 50


A - A

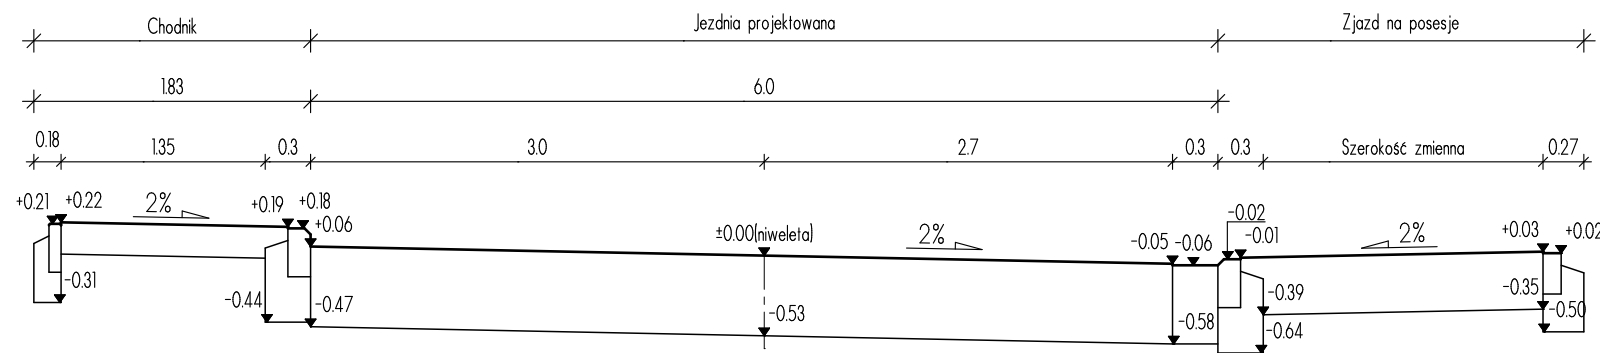


B - B

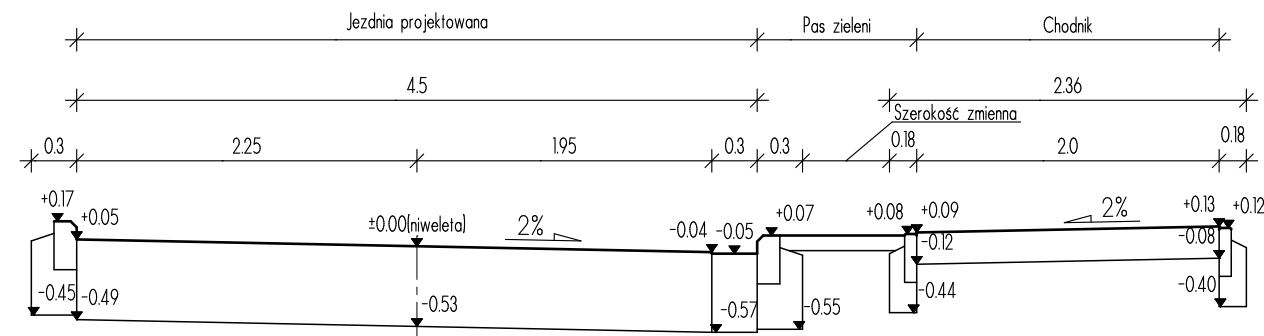

C - C

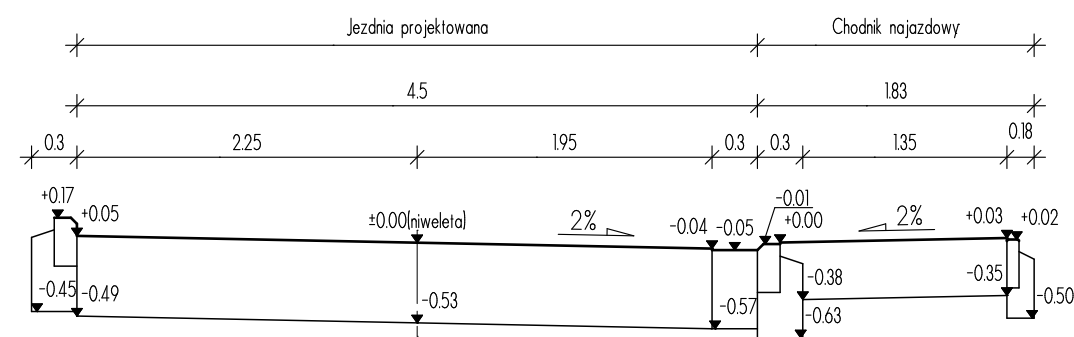

D - D

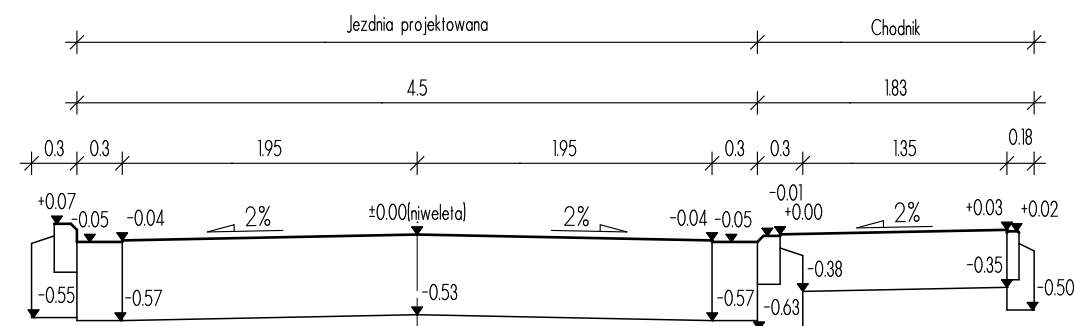

Projekt jest chroniony Prawem Autorskim (Dz. U. 94,24,83). Wszystkie informacje zawarte w tym projekcie (rysunki i opis) stanowią własność intelektualną firmy "eMWu KAROLAK" i nie wolno ich użyć ponownie i reprodukować bez zgody wyżej wymienionej firmy.



003		
002		
001	Projekt wykonawczy	01.09.2015 r.
Nr wydania:	Temat:	Data:

Pracownia projektowa:
eMWu KAROLAK
63-400 Ostrów Wlkp, ul. Dworcowa 1

Klient:	MIEJSKI ZARZĄD DRÓG 63-400 Ostrów Wielkopolski, ul. Zamenhofska 2b
Projekt:	Przebudowa jezdni i chodników wraz z odwodnieniem ul. Lotniczej [od ul. Poznańskiej do ul. Młyńskiej] w Ostrowie Wielkopolskim
Faza/Temat:	PRZEKROJE NORMALNE

IMIĘ I NAZWISKO PROJEKTANTA:	UPRAWNIENIA:	PODPIS:
mgr inż. Dariusz Płóciennik inż. Piotr Wawrzycki		
Główny projektant:		
mgr inż. Mirosław Karolak	WKP/0100/POOD/09	
Sprawdzający		

Sporządzono w oparciu o: ALLPLAN FT v. 2006

Branża:	DROGOWA	Nr projektu: 174
Data:	WRZESIEŃ 2015	Nr rysunku: 005-D
Skala:	1 : 50	