



**Profil podłużny kanału deszczowego
KD-2, KD-3, KD-4, KD-5
Podziałka 1:100/500**

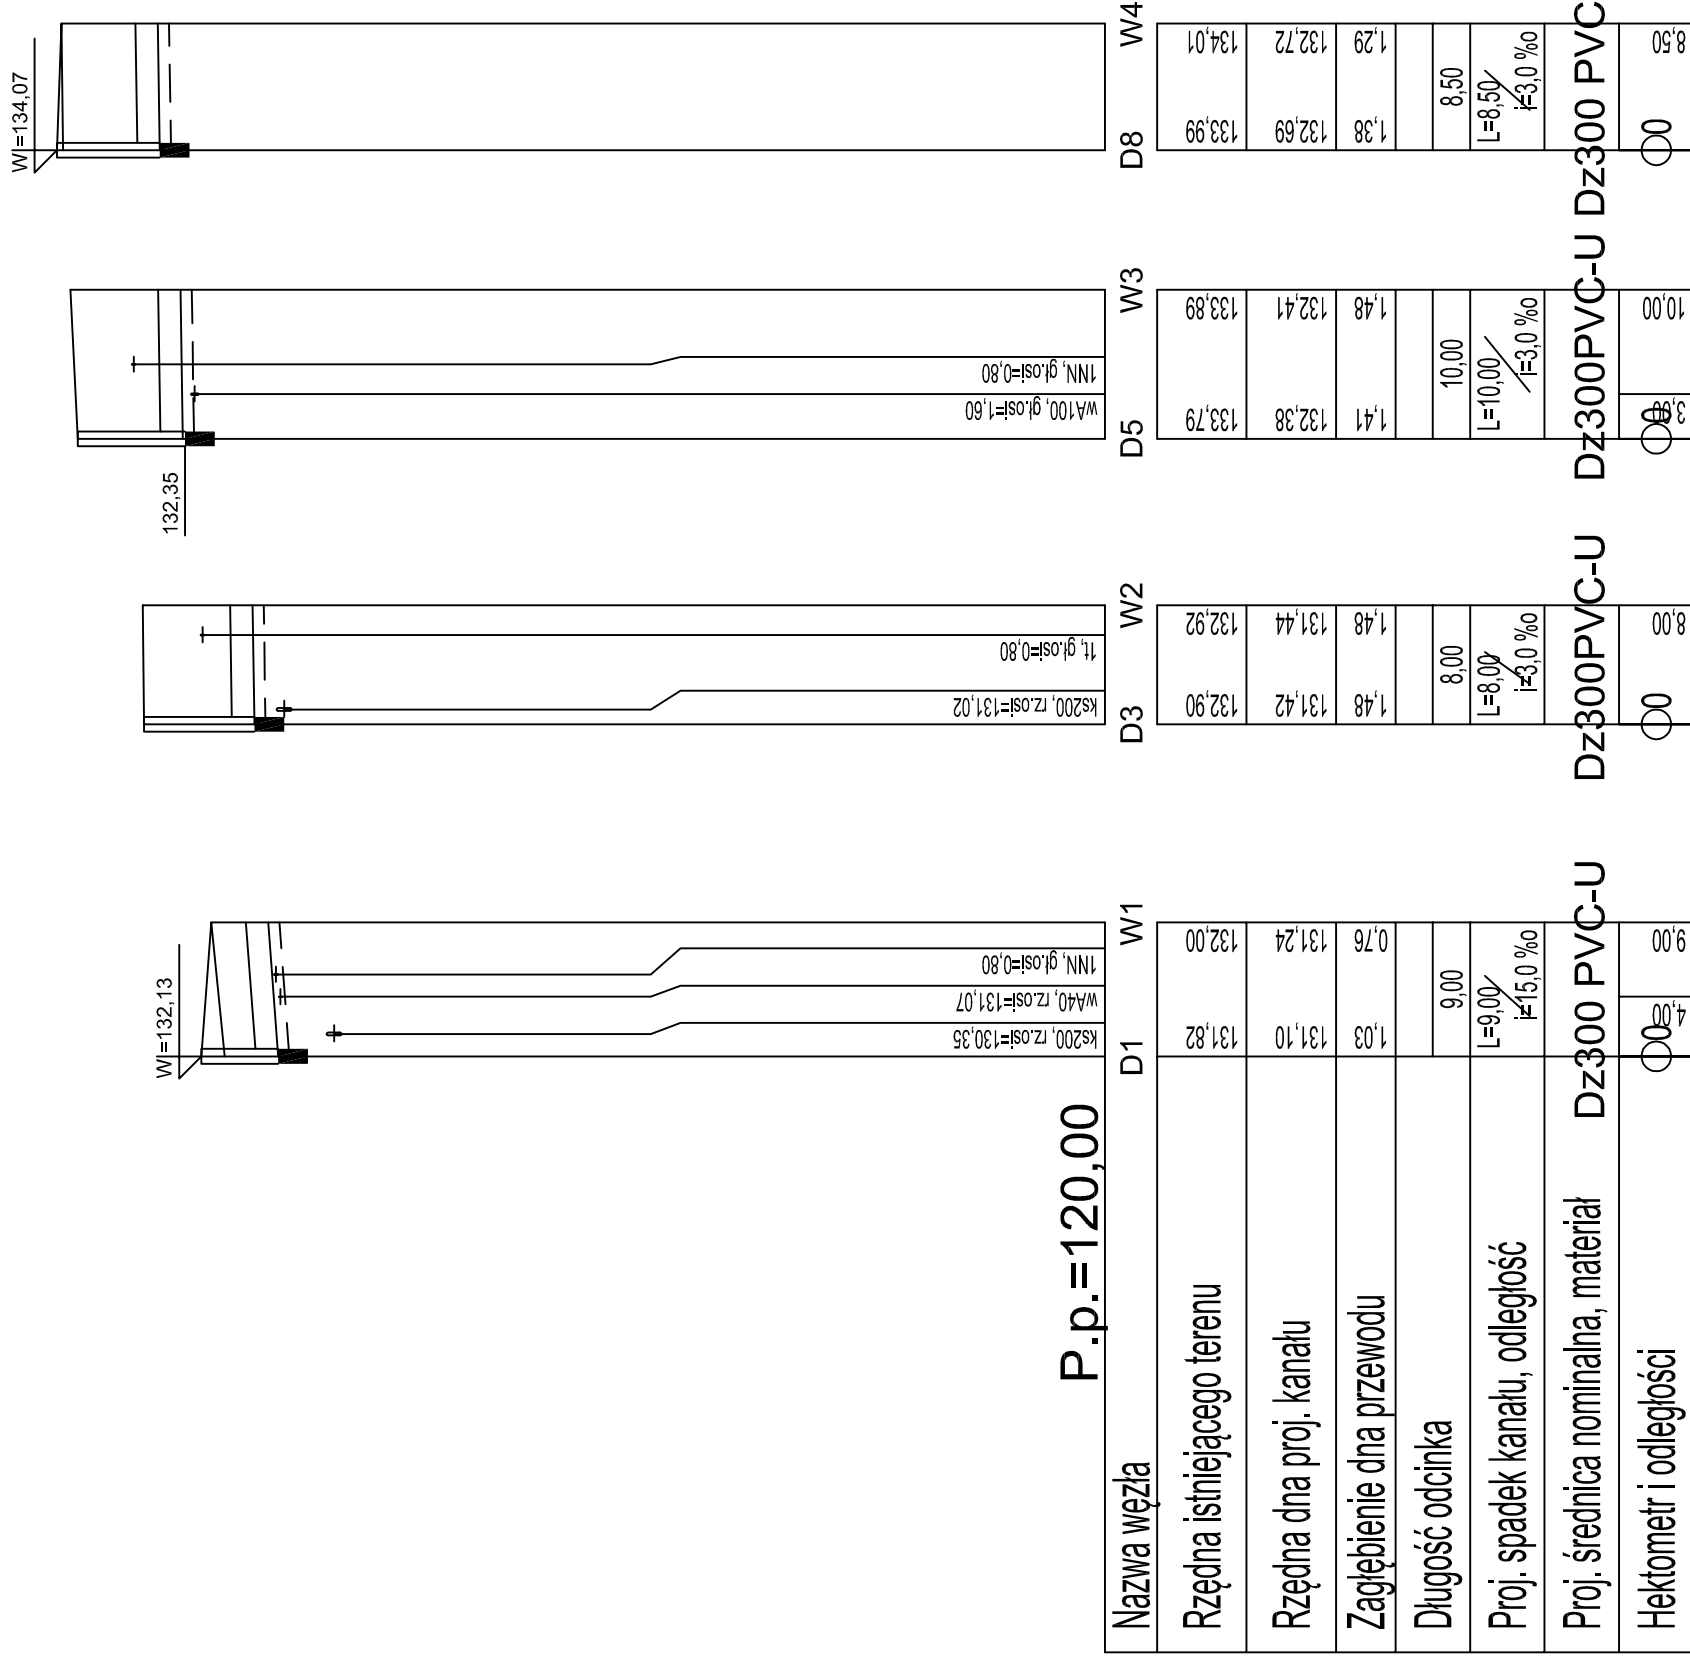



"COWOGAZ"
PRACOWNIA PROJEKTOWA
SIECI I INSTALACJI SANITARNYCH

NIP 618-002-46-71 62-800 Kalisz ul. Serbinowska 1a tel./fax. 62 7643-159

STADIUM	Projekt wykonawczy		
TEMAT	Rozbudowa ulicy Lwowskiej w Ostrowie Wielkopolskim na odcinku od ul. Okólnej do ulicy Wileńskiej		
OBIEKT	Kanalizacja deszczowa		
ADRES	m. Ostrow Wielkopolski, ul. Lwowska		
PROJEKTANT	mgr inż. K. Błernacki	nr upr.	BN-10.9/69/82
SPRAWDZAJĄCY	mgr inż. M. Licznarski	nr upr.	NBI/U7342/40/98
DATA	08.2016		
NR RYS.	SKALA	NR RYS.	
	1:100/500	3	