


LEGENDA	
	jezdnia o naw. bitumicznej
	chodnik o naw. z kostki betonowej gr. 8 cm szarej
	teren czasowo zajęty za zgodą właściciela celem wymiany nawierzchni
	krawężniki bet. 15x30cm: - normalne - obniżone
	oporniki betonowe 12x25
	obrzeże betonowe 8x30
	spadki poprzeczne
	istn. granice nieruchomości
	numery istniejących działek znajdujących się pod inwestycją

ETAP I

ETAP II

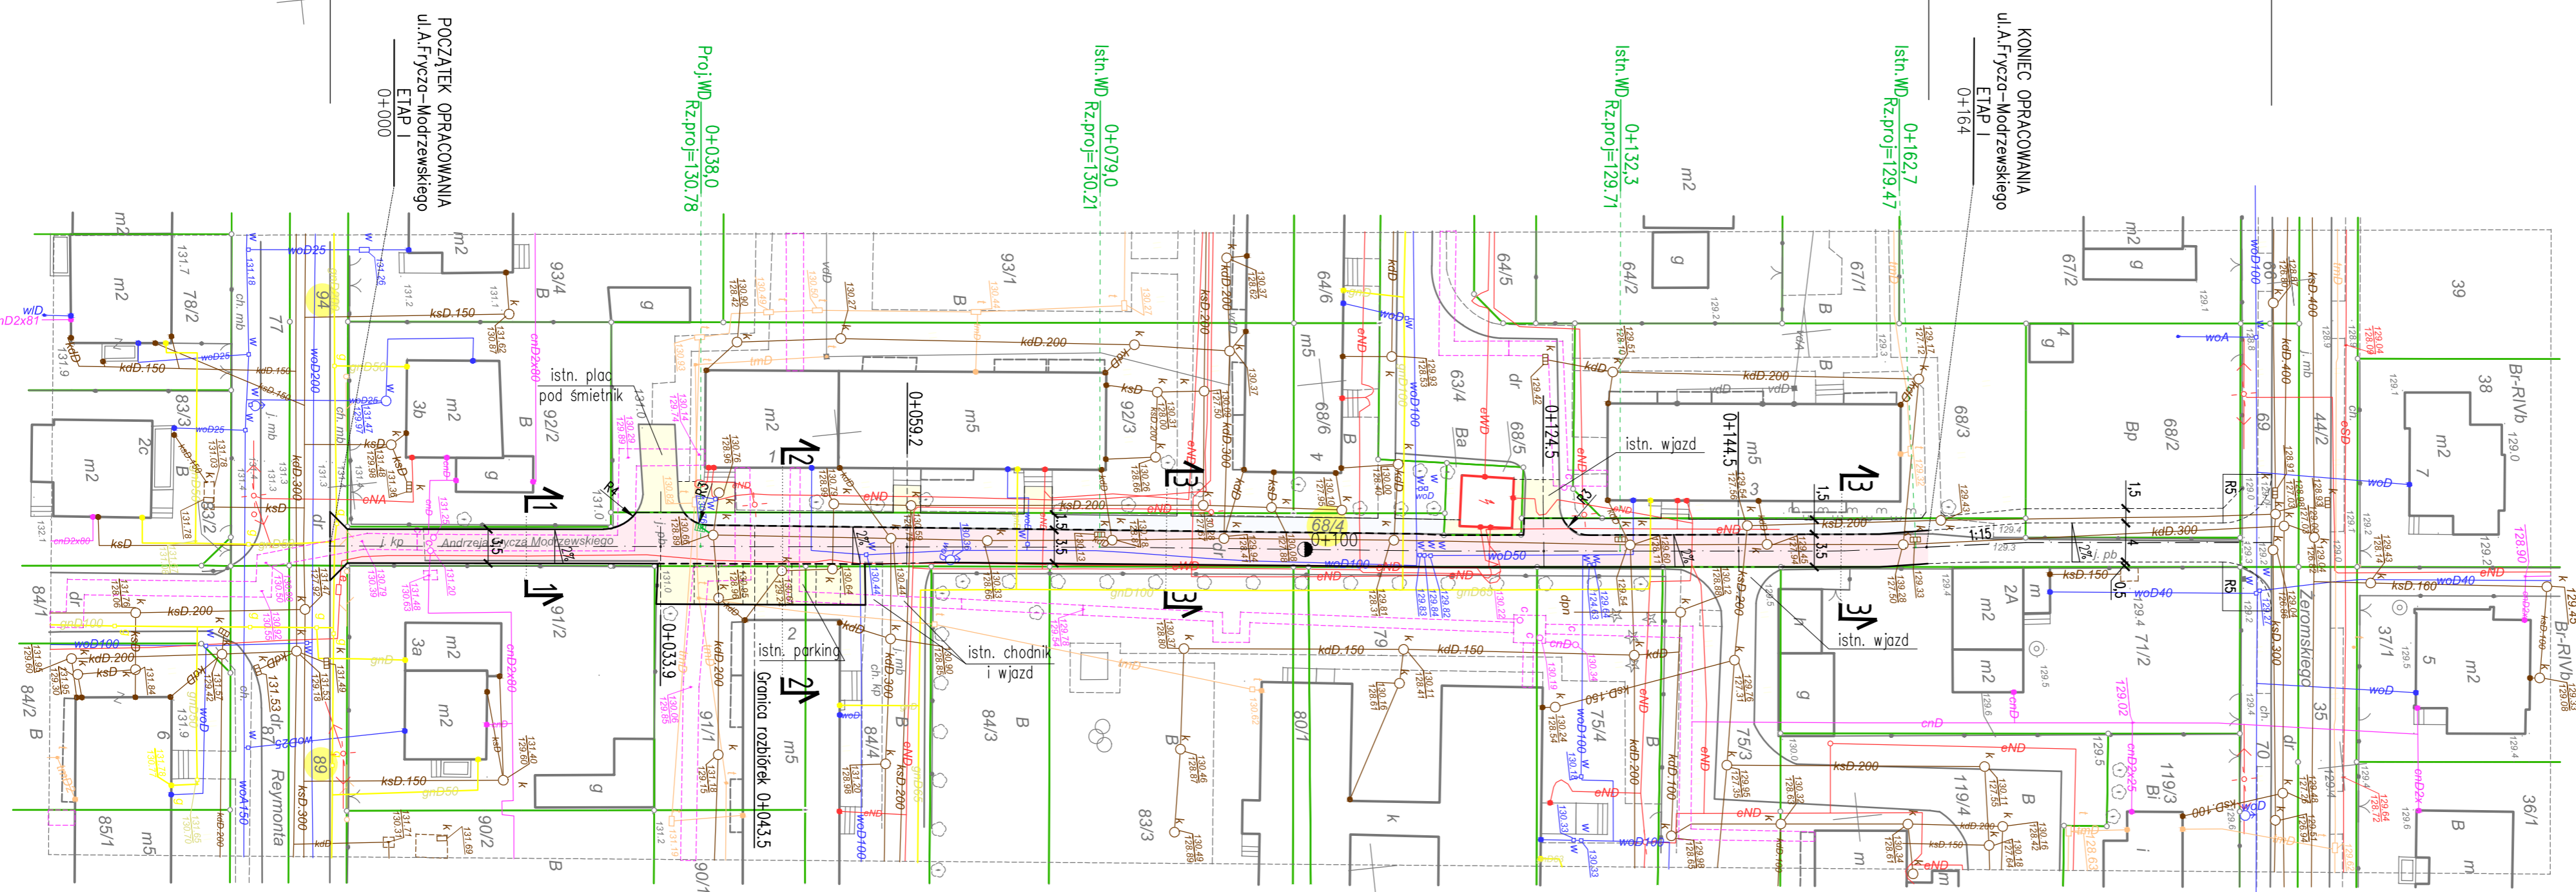

NAZWA INWESTYCJI:
**PRZEBUDOWA UL. ANDRZEJA FRYCZA MODRZEWSKIEGO
W OSTROWIE WIELKOPOLSKIM – ETAP I**

INWESTOR:
Miejski Zarząd Dróg w Ostrowie Wielkopolskim

AUTOR:
**KOMPROJEKT Zenobiusz Lewandowski
Nadzory Techniczne, Projektowanie**
ul. Tatrzańska 108, 62-800 Kalisz;
tel./fax 62 766 06 47 e-mail: biuro@komprojekt.pl

BRANŻA:
DROGOWA

PROJEKTANT:	IMIĘ I NAZWISKO:	NR UPRAWNIENI:	PODPIS:
	mgr inż. Zenobiusz Lewandowski	UAN.7342-70/94	

NAZWA RYSUNKU:
PROJEKT ZAGOSPODAROWANIA TERENU

SKALA:	NR RYSUNKU:	DATA:
1:500	2	listopad 2016

PROJEKT JEST CHRONIONY PRAWEM AUTORSKIM ZGODNIE Z USTAWĄ Z DNIA 4 LUTEGO 1984 O PRAWIE AUTORSKIM I PRAWACH POKREWNYCH (DZ. U. Z 2016 R. POZ. 696), I NIE MOŻE BYĆ KOPIOWANY BEZ PIŚMENNIEJ ZGODY AUTOROWA

57249950.00
6487800.00